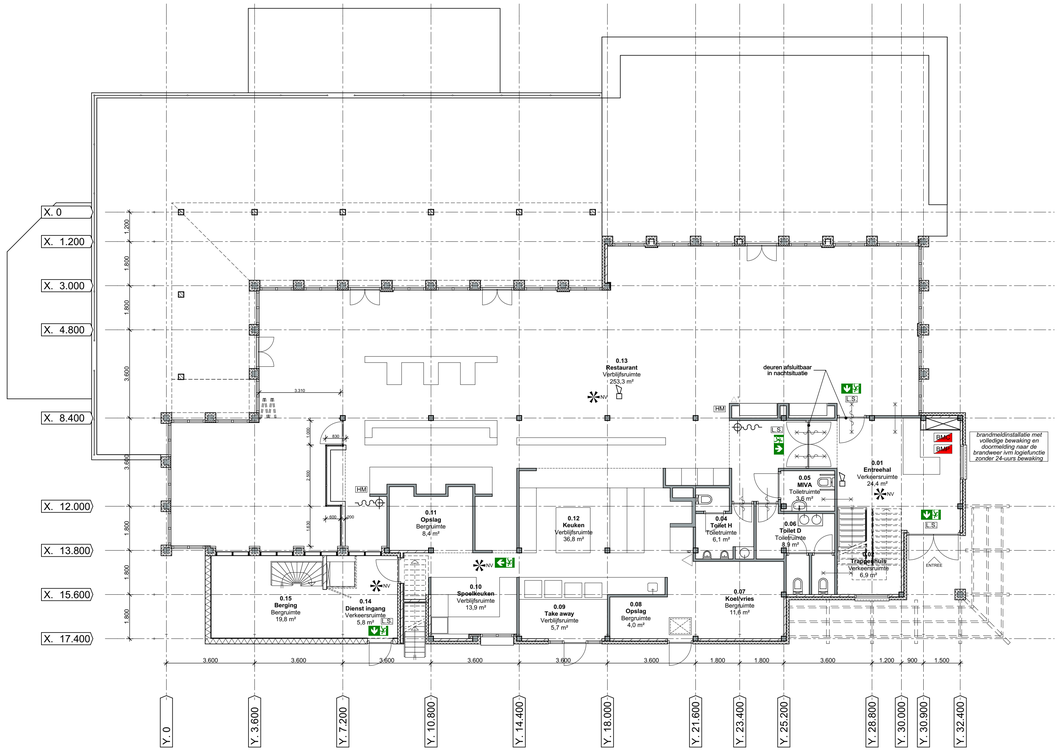

Begane grond gewijzigd
Schaal 1:100

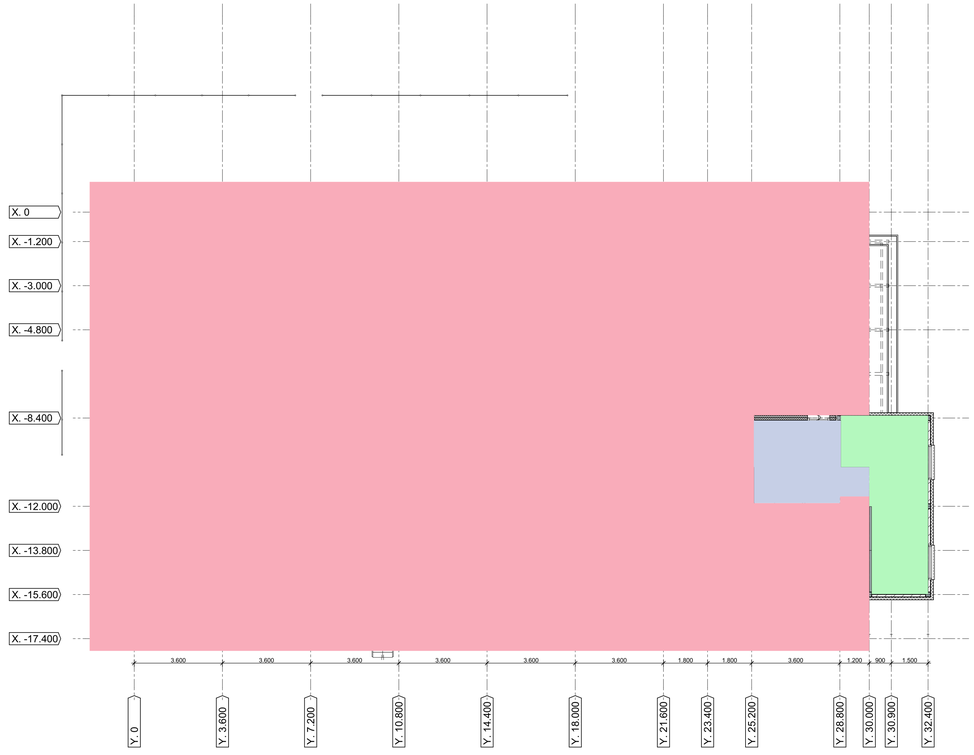

1e verdieping gewijzigd
Schaal 1:100

Renvooi brand

Compartimenteringen:

- Gebouwonderdeel tenminste 30 minuten WBDBO
- 30 minuten brandwerend en zelfsluitende deur
- zelfsluitende deur
- deuren van de logiesvertblijven en de binnenkast op de verdieping voorzien van vrijloopdrangers

Vluchtwegvoorzieningen:

- Vluchtrouteaanduiding conform NEN 3011 en conform de zichtbaarheids-eisen bedoeld in de artikelen 5.2 t/m 5.6 van NEN-EN 1838
- NV Ruimte voorzien van noodverlichting conform Bouwbesluit artikel 6.3
- L.S. Deur, welke te openen is zonder gebruik te maken van losse hulpmiddelen, zoals bijvoorbeeld sleutels.

Brandblusvoorzieningen:

- Brandslanghaspel conform Bouwbesluit artikel 6.28
- S Handbrandblusser
- brandweeringang dient automatisch te worden ontsloten bij brandmelding nadere uitwerking of PVE van de BMI

Brandbeveiligingsinstallaties:

- BMP Brandmeldpaneel
- BMC Brandmeldcentrale
- HM Handbrandmelder
- RM Rookmelder
- Ruimte voorzien van Slow-whoop

Brandmeldinstallatie met volledige bewaking en doormelding naar de brandweer inclusief certificatie , uitgevoerd conform NEN 2535.

Ontruimingsinstallatie type B, uitgevoerd conform NEN 2575.

In verband met de doormelding van de brandmeldinstallatie naar de meldkamer van de brandweer dient de toegang voor de brandweer gereguld te worden. Situering sleutelbuis in overleg met de brandweer te bepalen.

Materialen:

Binnenoppervlak:
Een zijde van een constructieonderdeel die grenst aan de binnenlucht voldoet tenminste aan brandklasse D en aan rookklasse s2, beide bepaald volgens NEN-EN 13501-1

Buitenoppervlak:
Een zijde van een constructieonderdeel die grenst aan de buitenlucht voldoet tenminste aan brandklasse D, bepaald volgens NEN-EN 13501-1. Deze eis is niet van toepassing op de bovenzijde van een dak.

Beloopbaar vlak:
Voor de bovenzijde van een voor personen bestemde vloer, een trap of een hellingbaan die grenst aan de binnenlucht geldt rookklasse s1fl en brandklasse Dfl, beide bepaald volgens NEN-EN 13501-1

Vrijgesteld:
Op ten hoogste 5% van de totale oppervlakte van de constructieonderdelen van elke afzonderlijke ruimte, waarvoor de hierboven gestelde rookklasse geldt, is de eis niet van toepassing

Beschermde vluchtroute:
De receptie voldoet aan de eisen als gesteld in artikelen 2.67 en 2.69a, de aankleding voldoet aan de eisen als gesteld in artikel 7.4 van het Bouwbesluit

Extra trede boven aan trap wordt afgestemd op de bestaande op en aantrede

Reeds vergund

Reeds vergund maar gewijzigd in deze aanvraag

Toegevoegd en aangevraagd
Hotelkamer 9

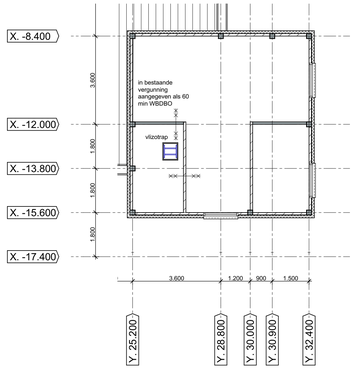

2e verdieping techniek bestaand
Schaal 1:100

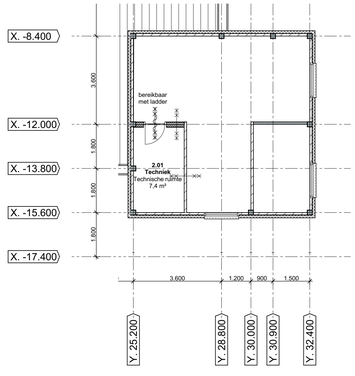

2e verdieping techniek gewijzigd
Schaal 1:100

Behoort bij besluit van
Burgemeester en wethouders
van Dijk en Waard

Nr. : 2022-000935

DIJK EN WAARD

BREDDELS ARCHITECTEN

J. Duikerweg 13
1703 DH Heerhugowaard

072 - 57 60 600

architect@breddels.nl
www.breddels.nl

ONDERWERP : **Plattegronden vergund en toegevoegd**

FASE : Definitief Ontwerp (DO)

PROJECT : **1405a Verbouwing restaurant-hotel Babylon**
Pannekeetweg 20, 1704 PL Heerhugowaard

OPDRACHTGEVER : R. Jonk
Pannekeetweg 20
1704 PL Heerhugowaard

SCHAAL : 1:100
GETEKEND : DS
DATUM : 11-02-2022

TEKENINGNUMMER : **DO-151**

printversie: A1+ (1.051x594) 11-2-2022