

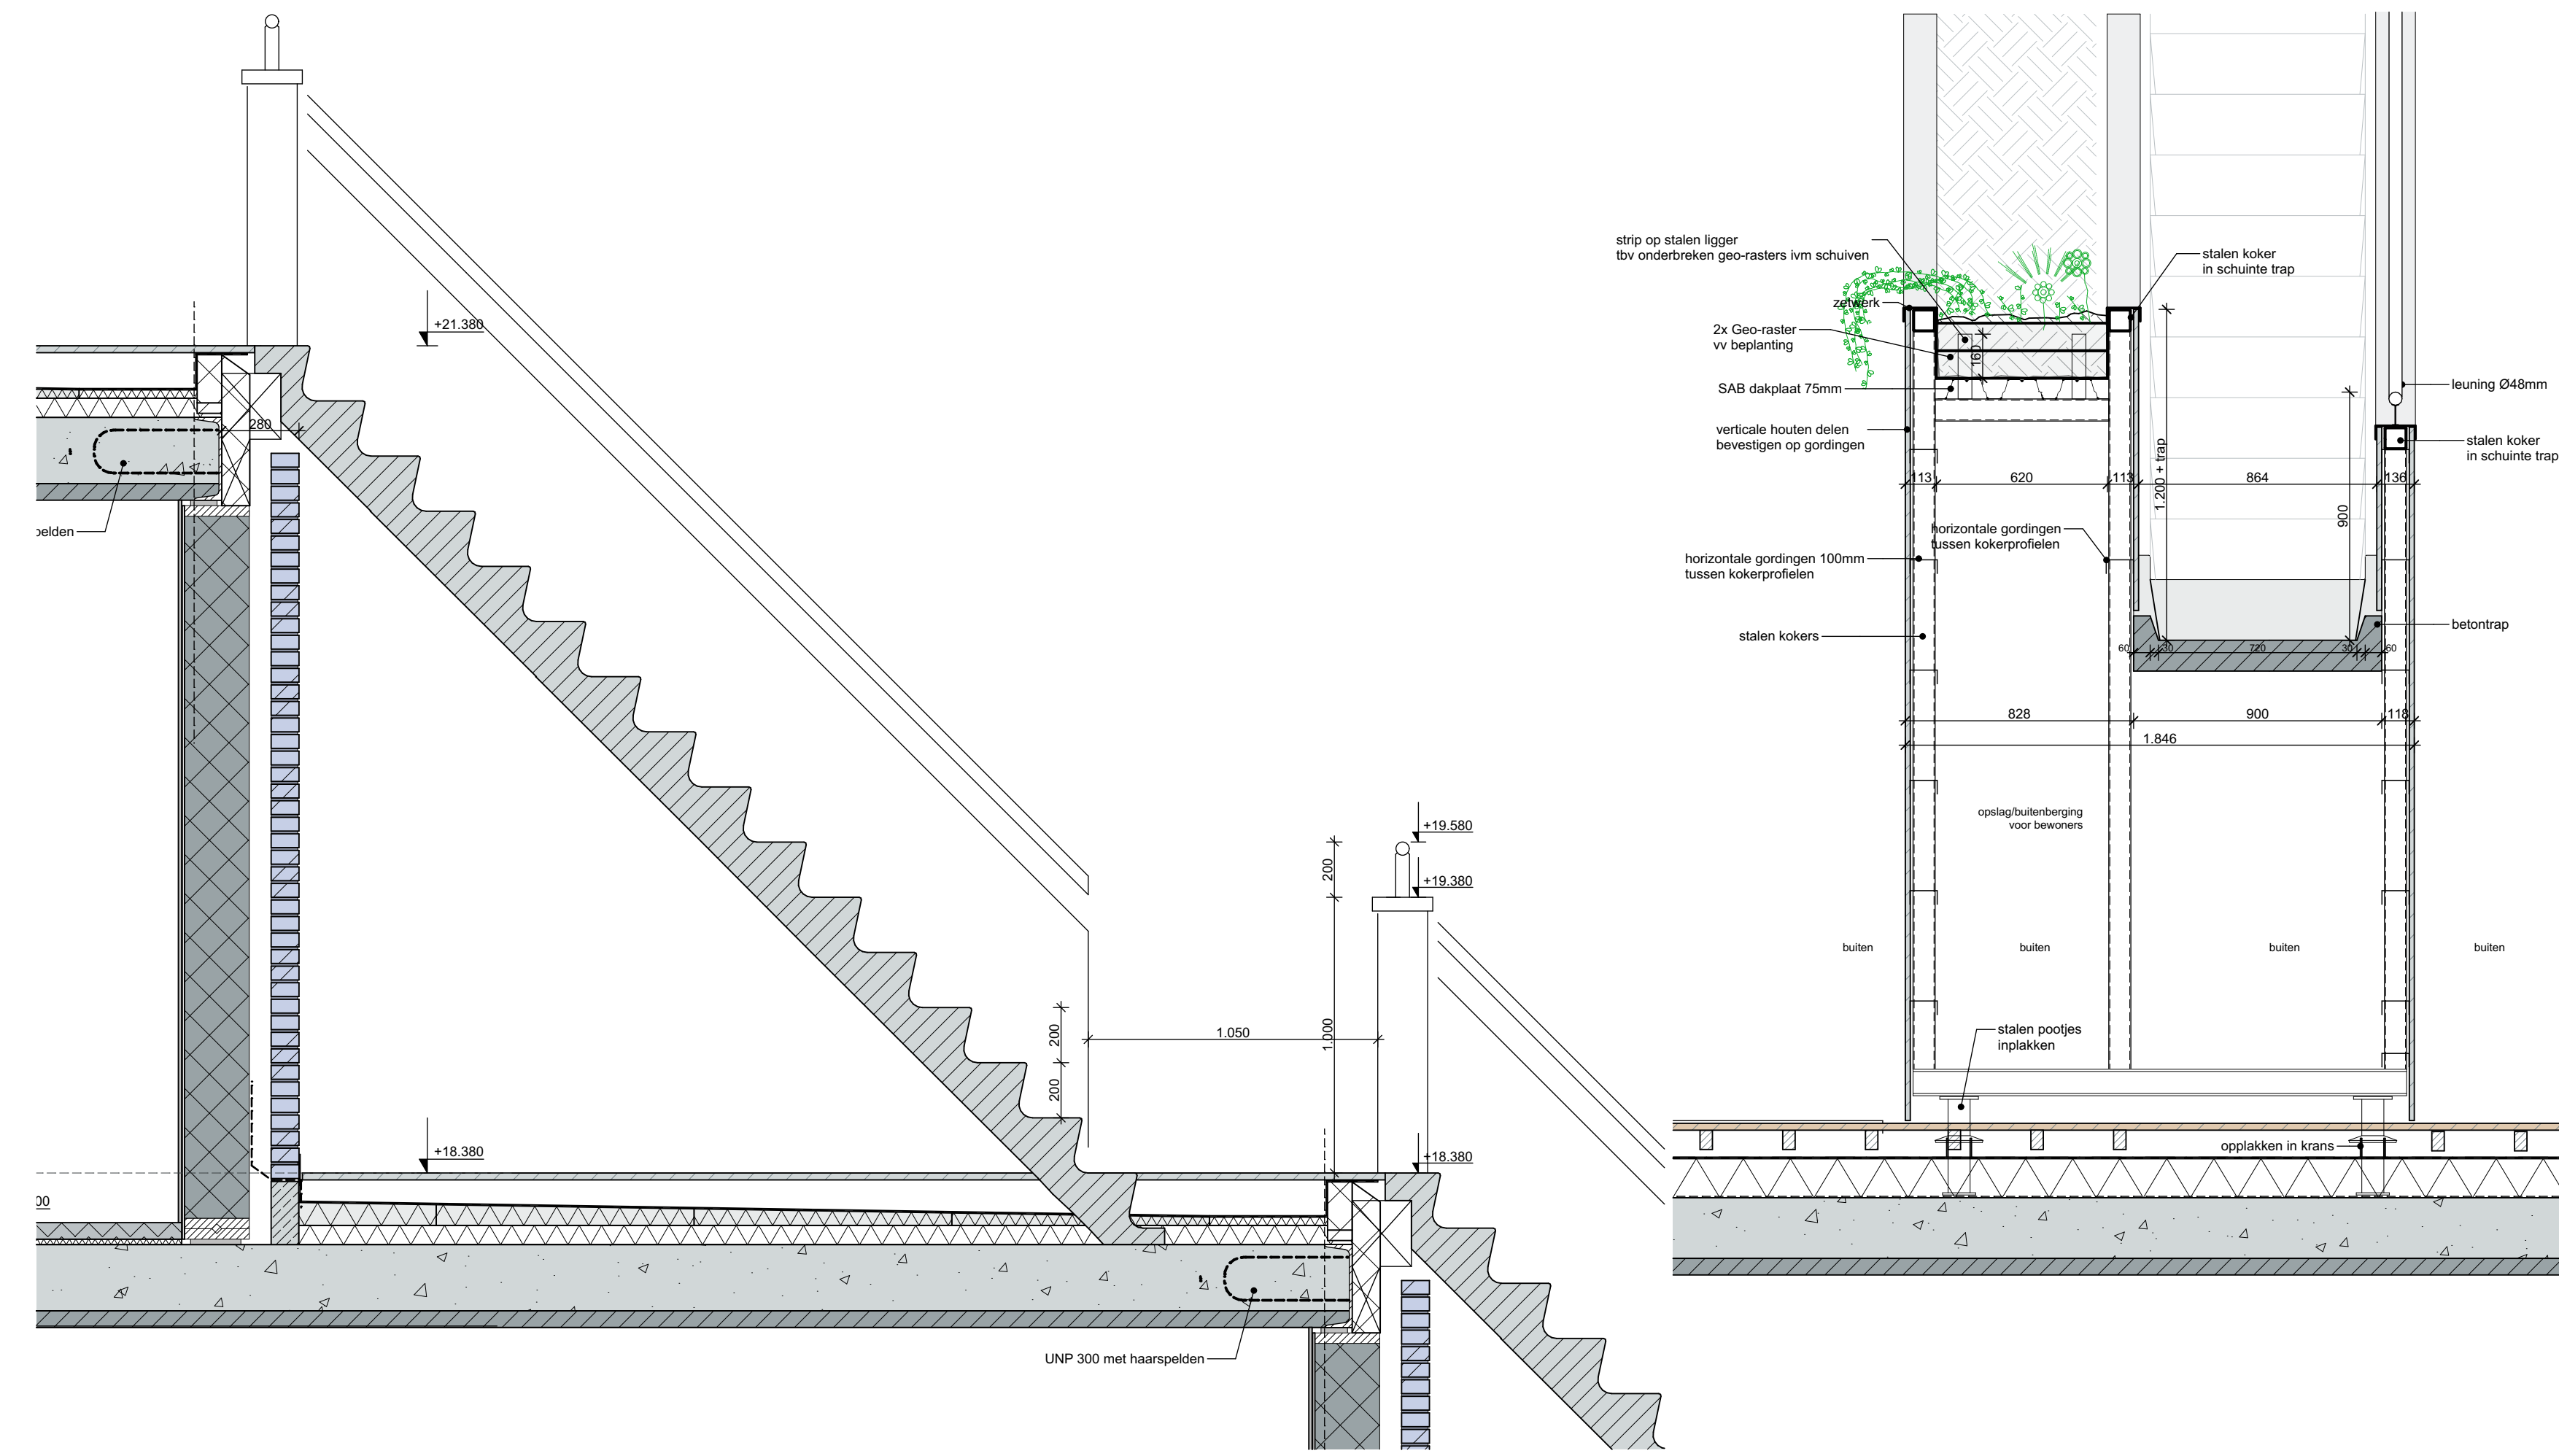




Principe hoofdtrappen A

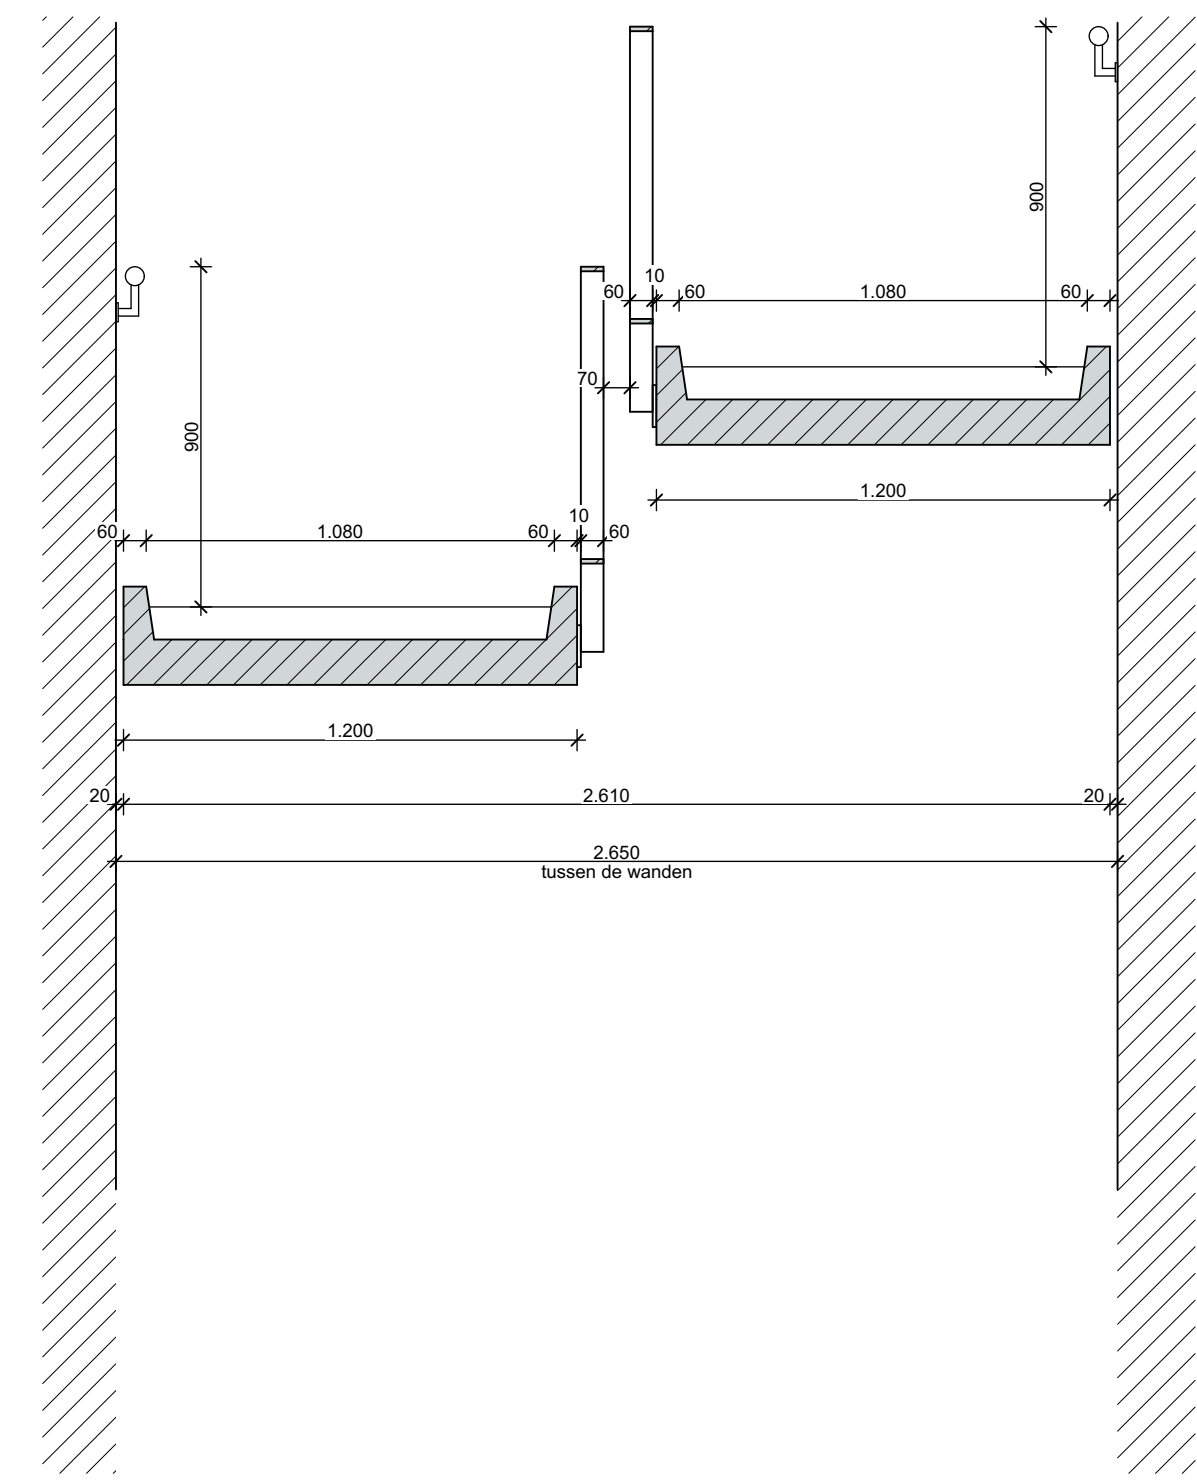


Principe buiten vluchttrappen B

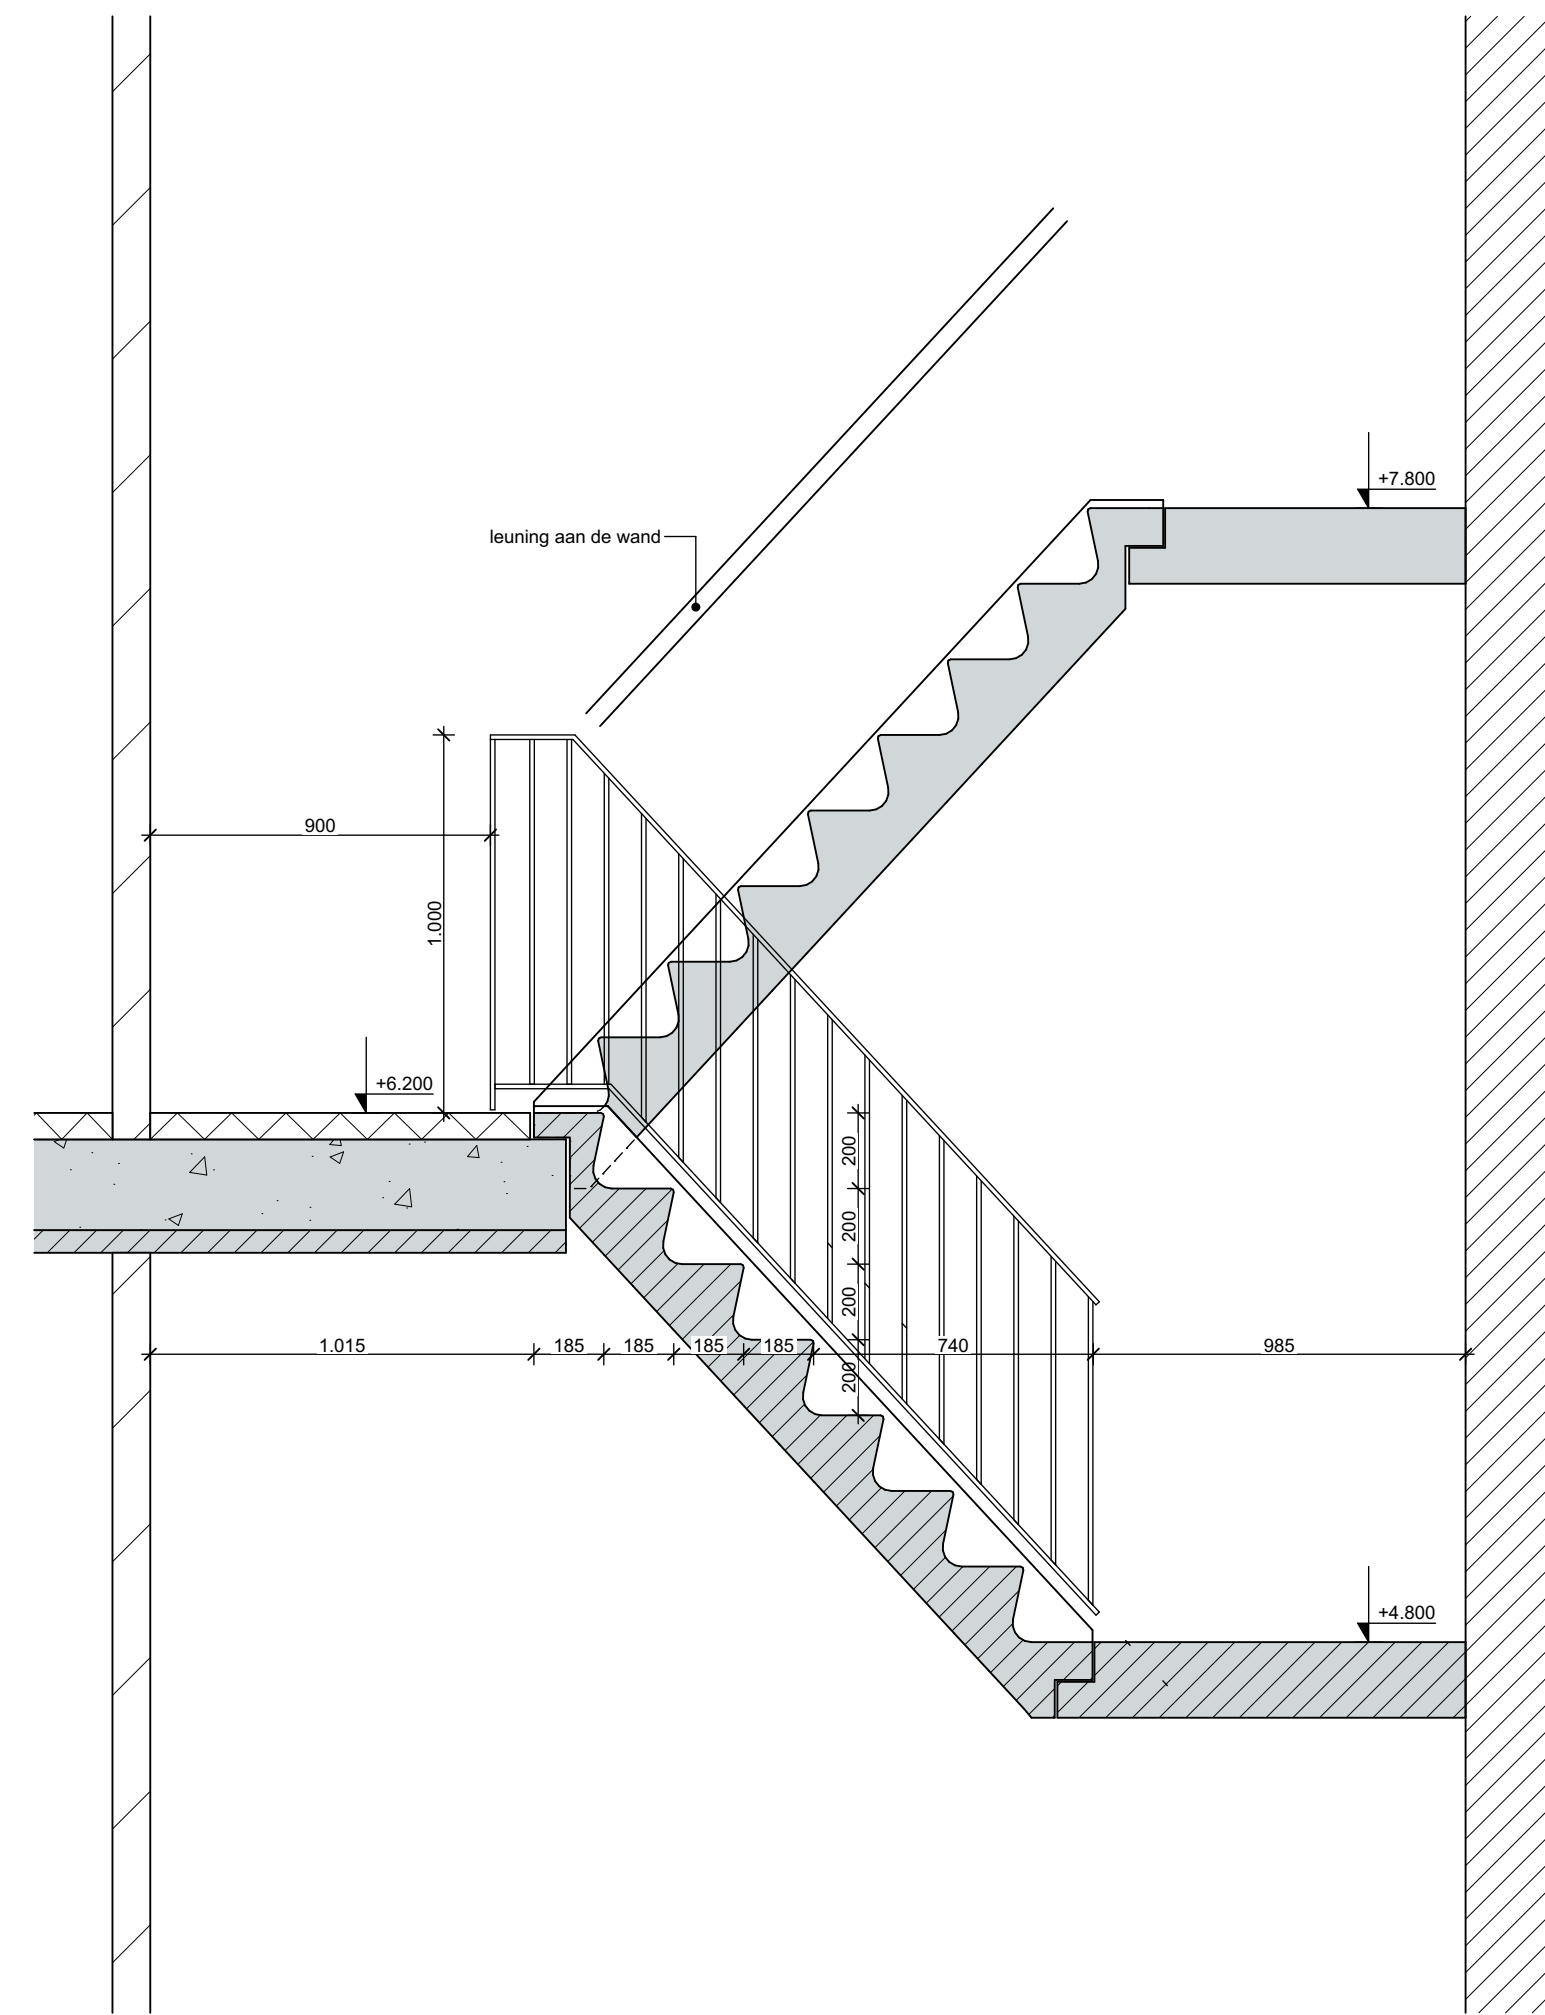


Principe vluchttrap C

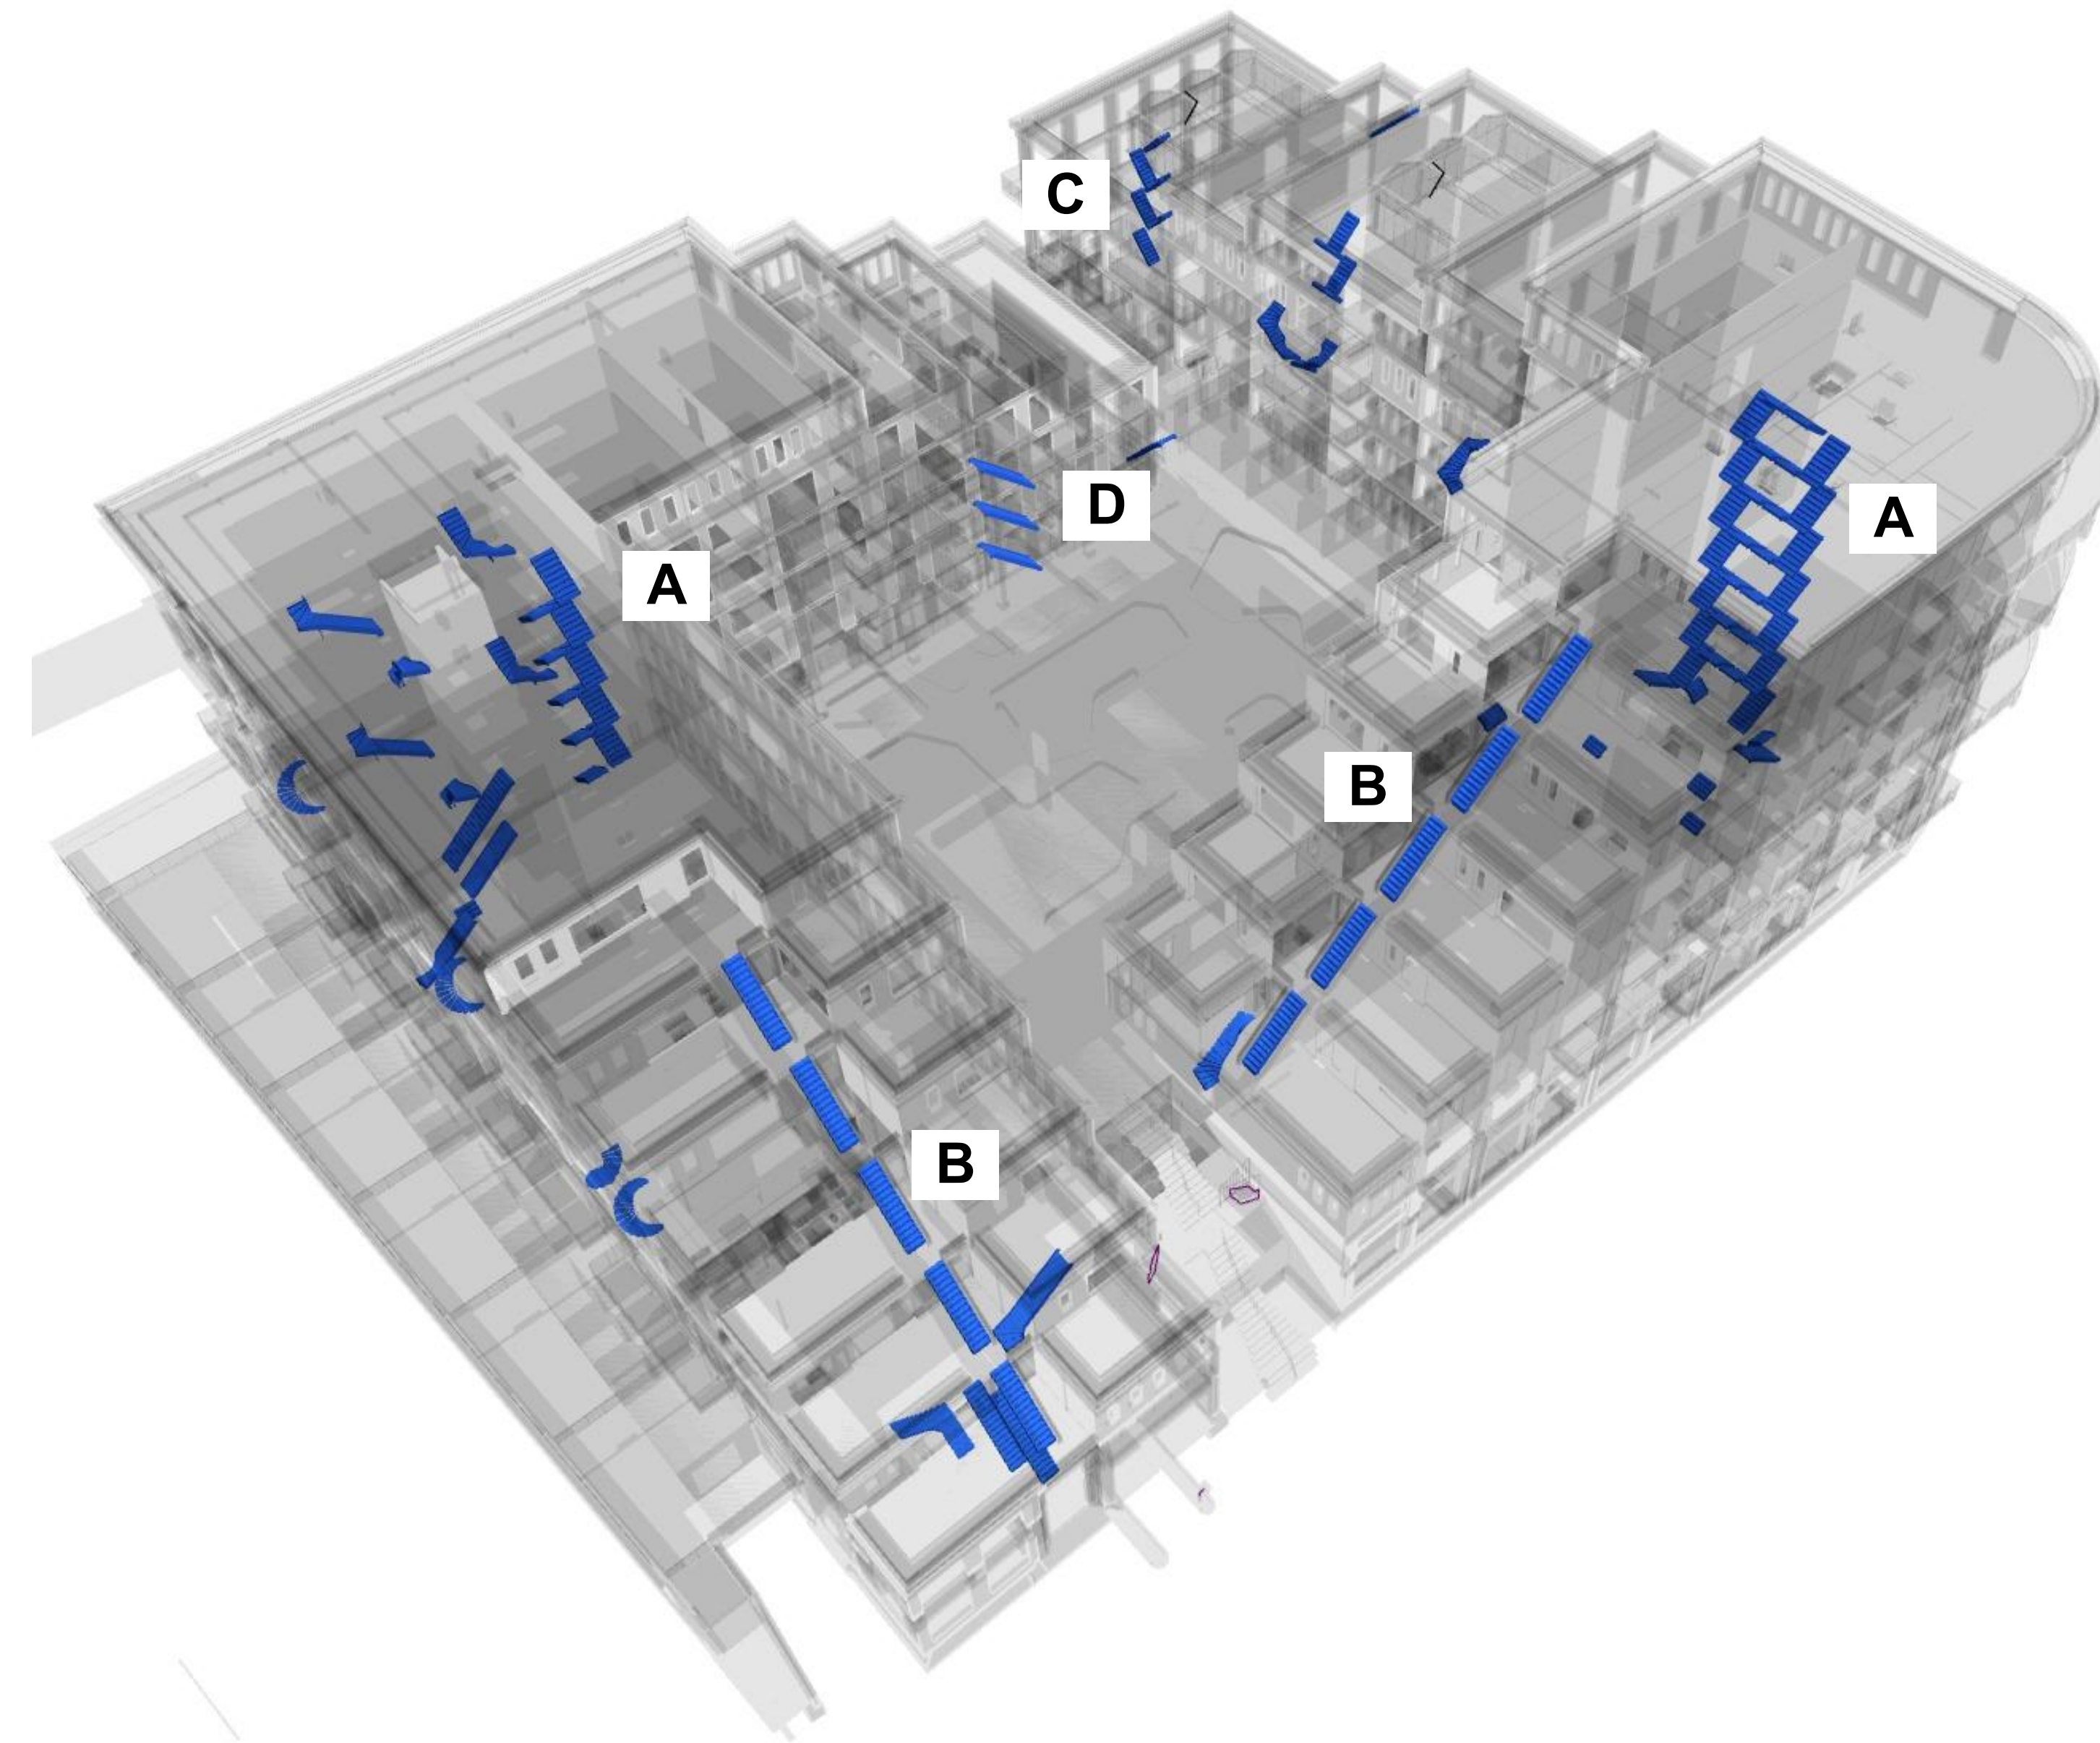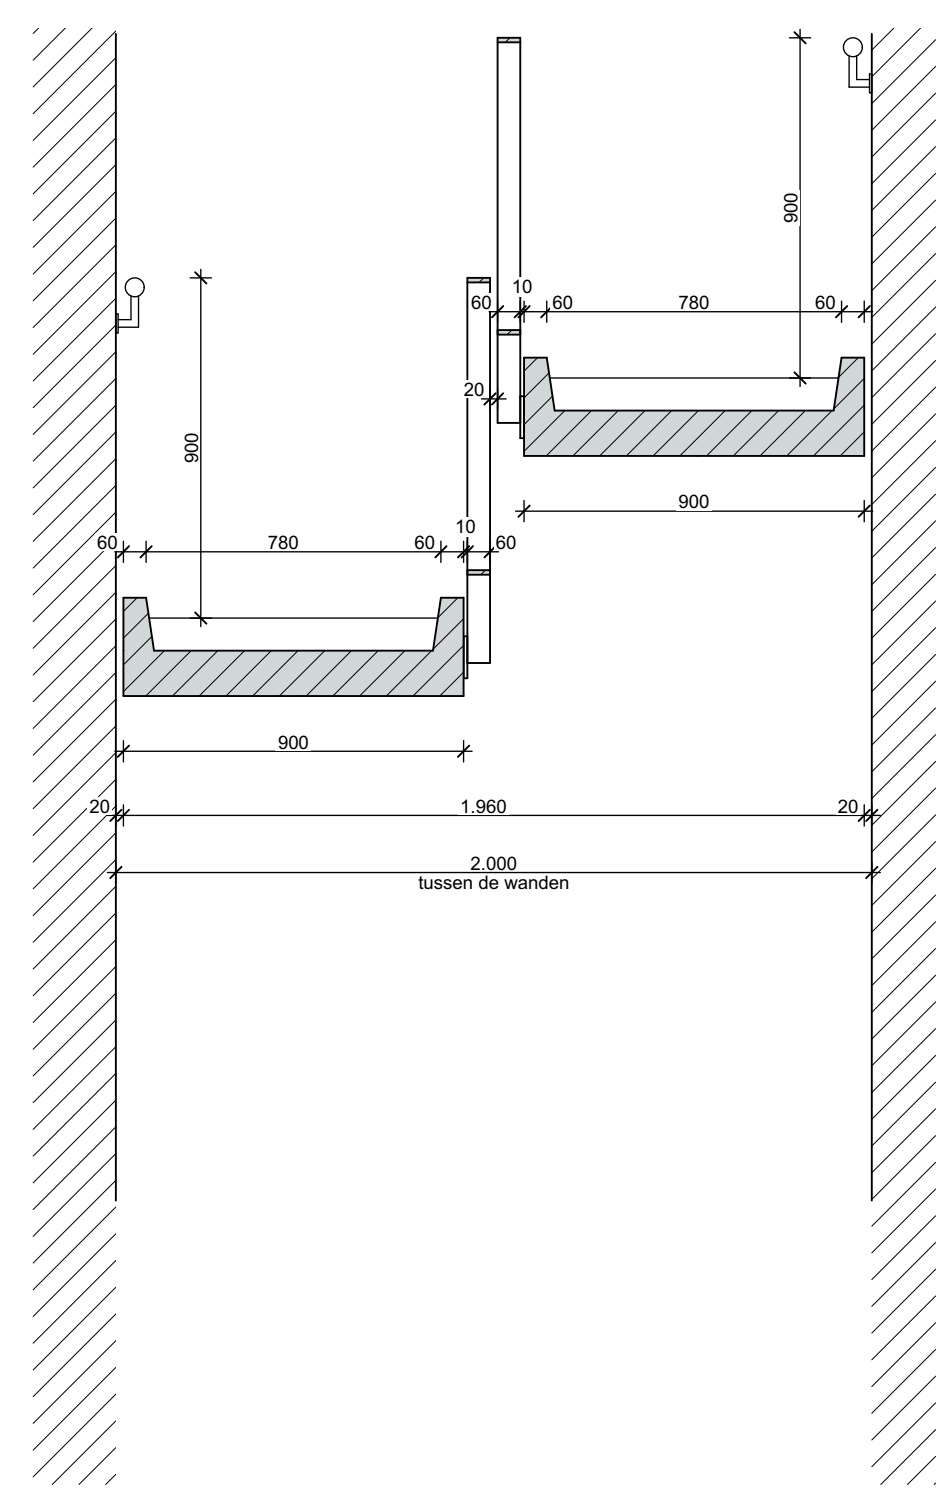

Overzicht trappen

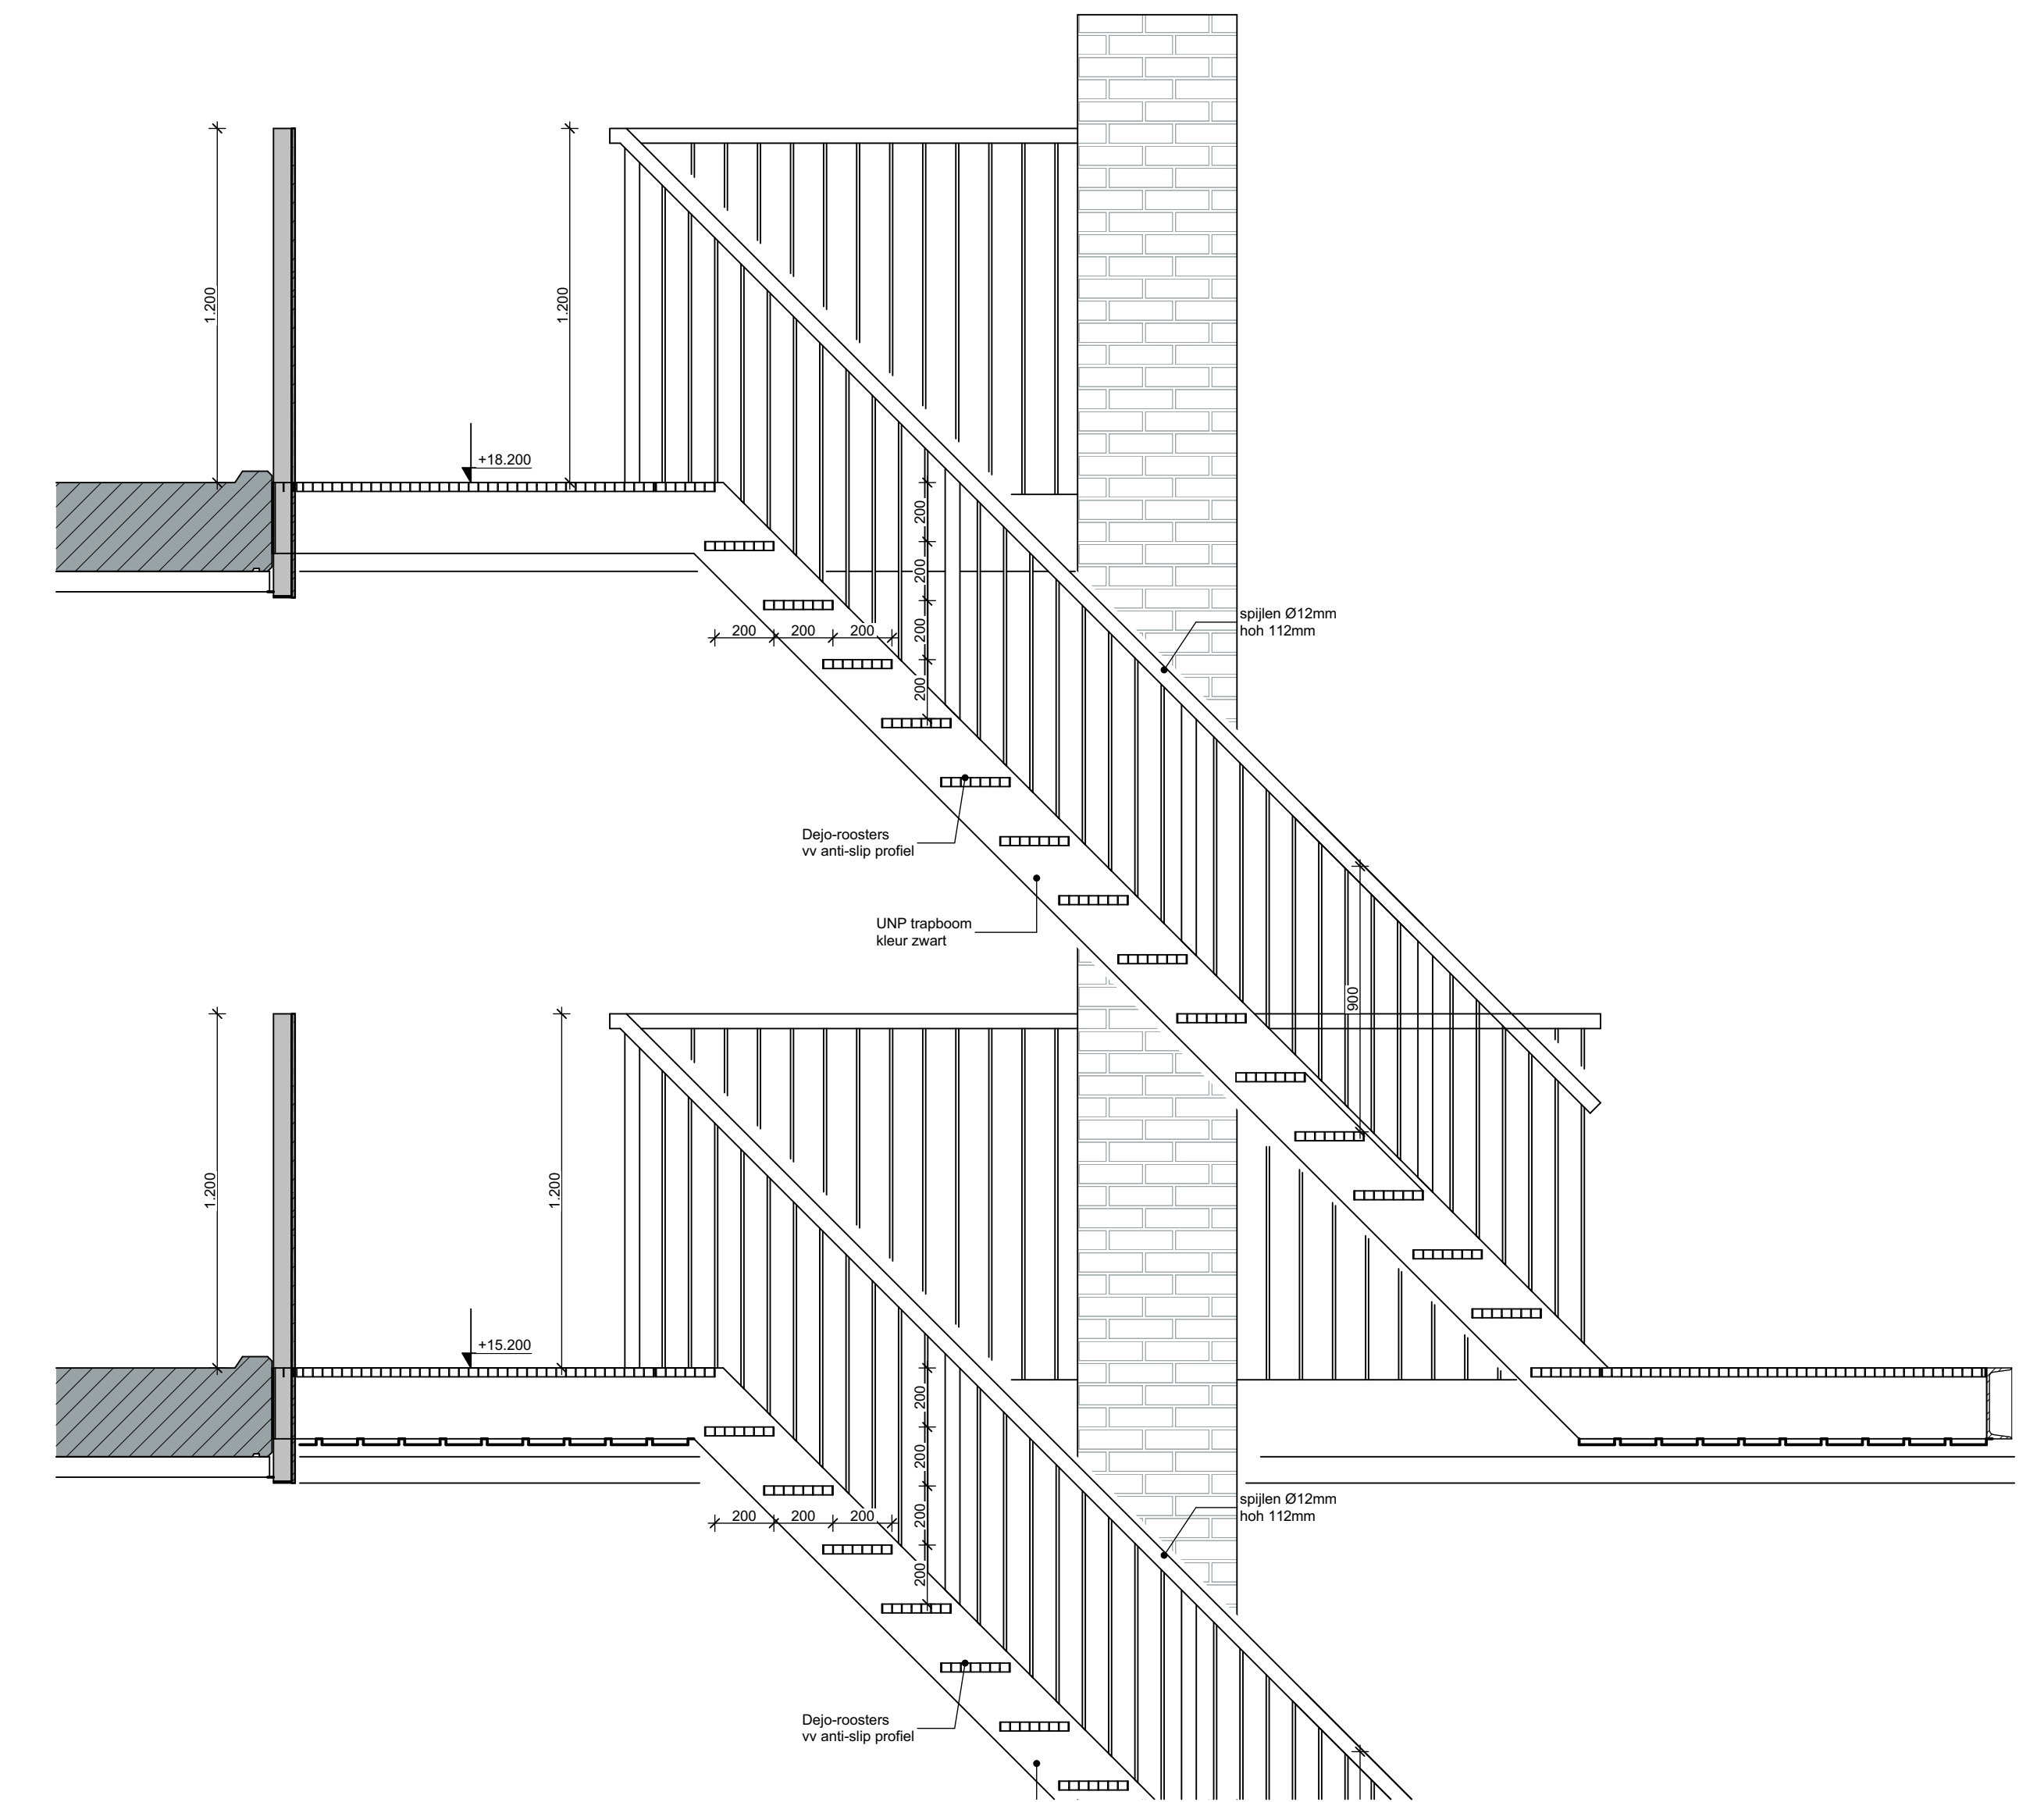

Principe buiten vluchttrappen D

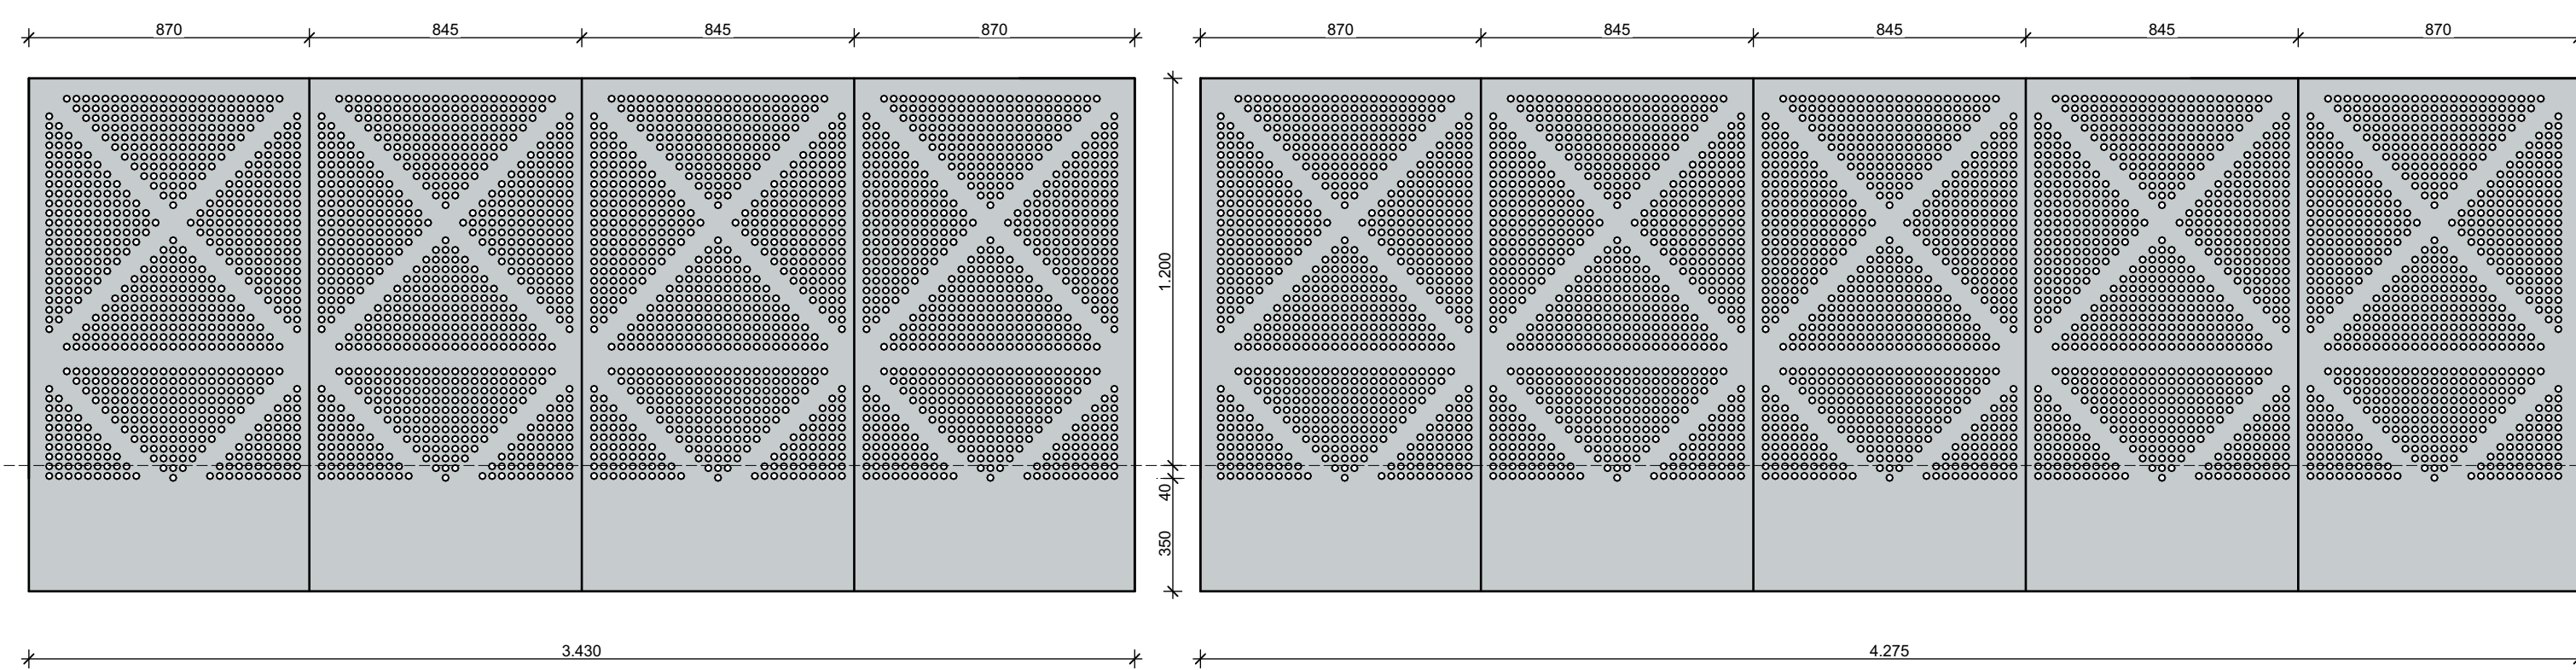

Principe hekwerken privébalcons



WUSSING: 8 00 11-03-2022 001 DS 004 Palmsten aangepast

ONDERWEP: **Trappen**
FASE: Definitief Ontwerp (DO)

PROJECT: **1340 Nieuwbouw Stationskwadrant Heerhugowaard C.V.**
Stationsweg 107 - 111, 1704 AD Heerhugowaard

J. Dulkenweg 13
1303 DR Heerhugowaard
021 - 47 40 600
architect@bredels.nl
www.bredels.nl

OPDRACHTGEVER: Stationskwadrant Heerhugowaard
Dijk 30
1721 AE Broek Op Langedijk

SCHAAL: 1:20
GETEKEND: DS
DATUM: 05-11-2021

TENDERSNUMMER: **DO-171a**