




- VERKLARING**
- ASFALT ZWART
 - FIETSTROOK ASFALT ROOD
 - ASFALT PAVING DEEL
 - PARKEERVAK STRAATRESTENEN
ELIODOORBRAND
 - GOOT STRAATRESTENEN
HALFSTONENBEREIK
 - TROTTOIR ONTOETSEL
HALFSTONENBEREIK, KLEUR GRIS
 - CONTAINERSTRAATRESTENEN
HALFSTONENBEREIK, KLEUR GRIS
 - HOOGWALLEN ONTOETSEL
HALFSTONENBEREIK, KLEUR GRIS
 - HERSTRATEN RIJWEG BETONSTRALATSTONEN
OPBEREIK, HALFSTONENBEREIK, KLEUR ROOD
BOEK
 - HERSTRATEN RIJWEG BETONSTRALATSTONEN
OPBEREIK, ELIODOORBRAND, KLEUR ROOD
BOEK
 - HERSTRATEN RIJWEG H. VERBANDSTONEN, KLEUR
GRIS
 - HAAS
 - GRAS
 - SAZEN KRUIDEN
 - BESTAANDE HEESTIS
PANDKLEUR EN VERBODEN
 - RIJWEG HEESTIS
 - HEESTIS ONBEMALDEN
 - TROTTOIRKLEUR
 - STRAATKLEUR
 - BESTAANDE RIJWEG STELLEN
 - NIEUWE BOOP
 - BESTAANDE BOOP
 - LICHTPAAL

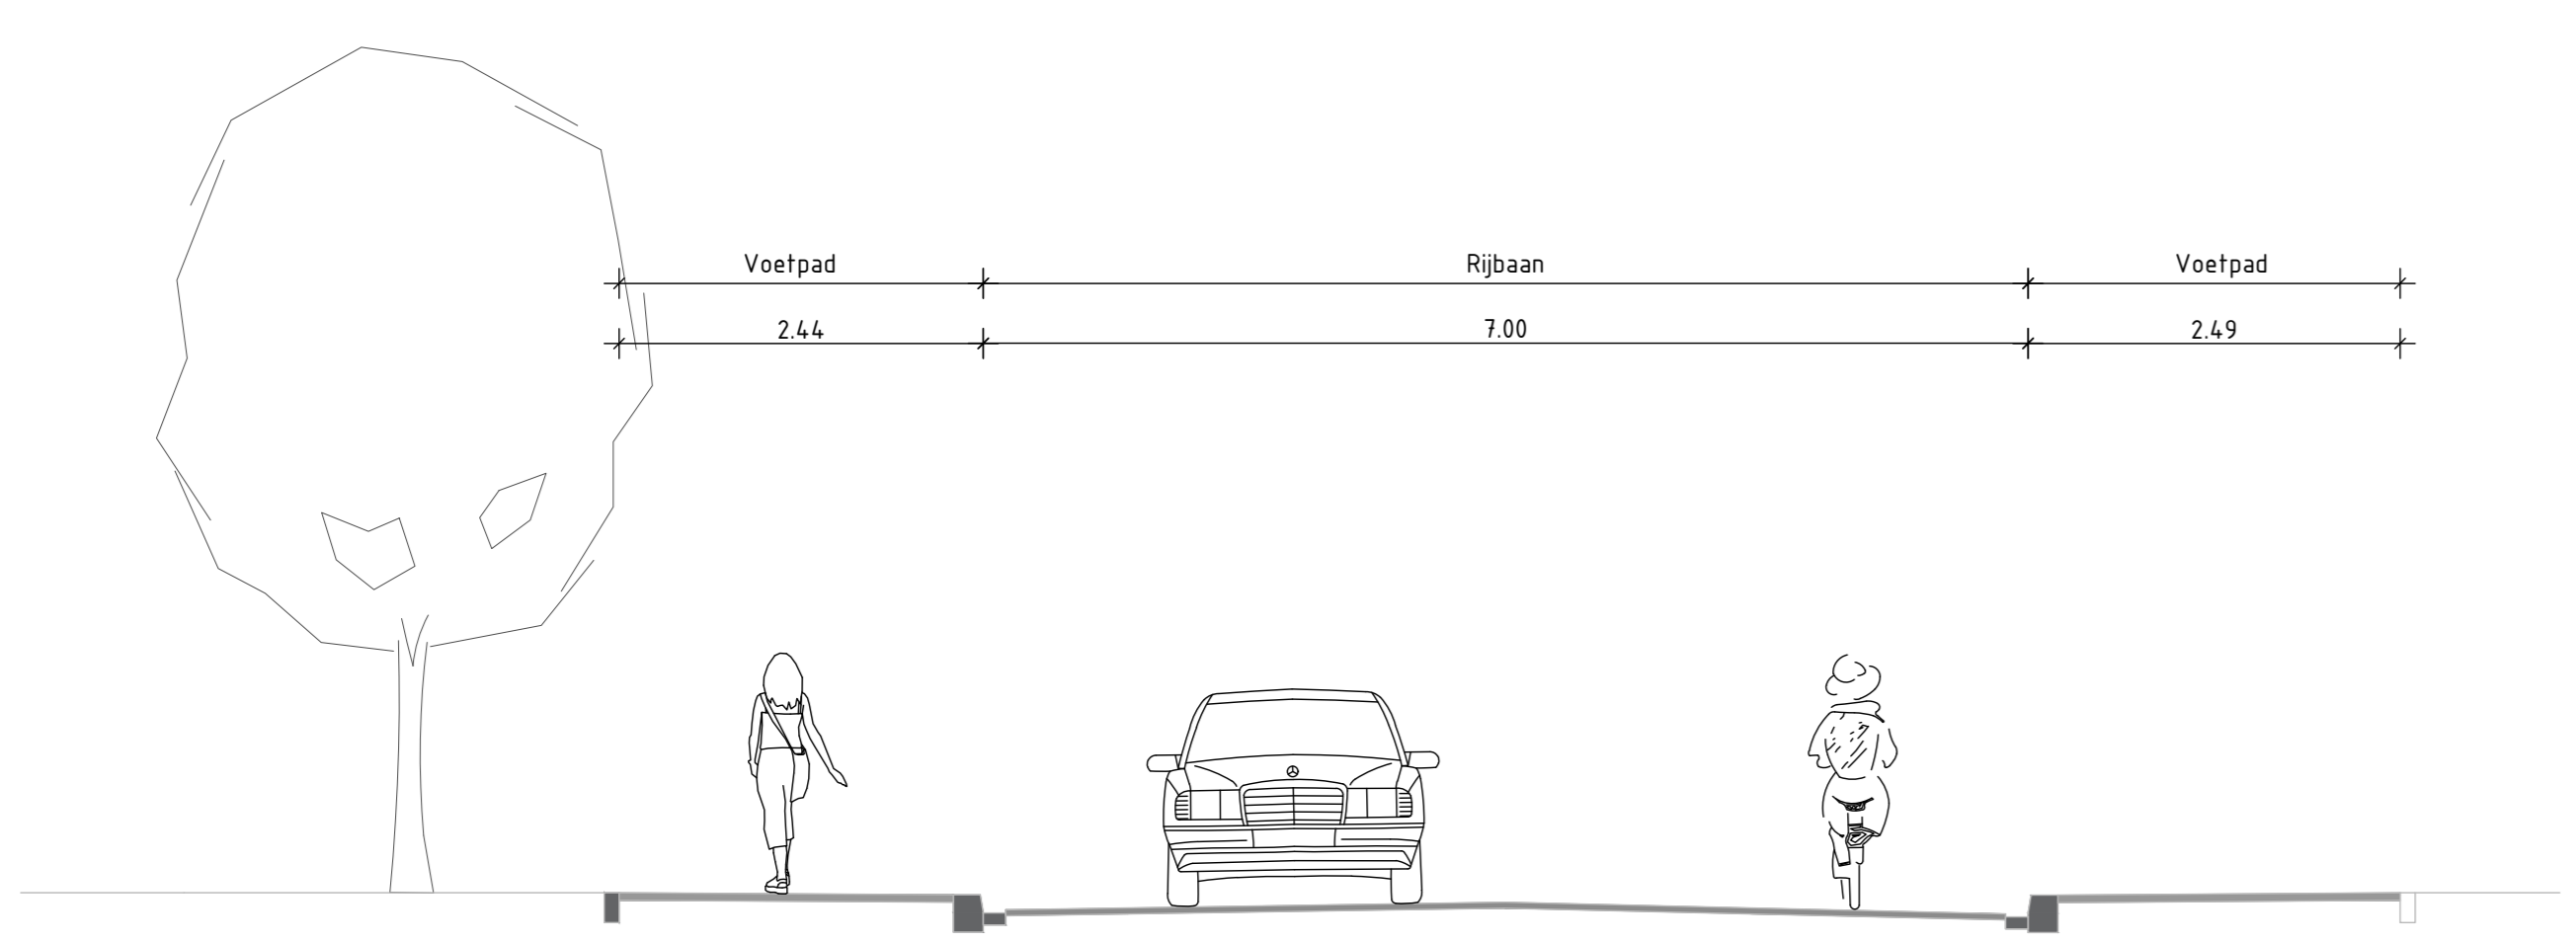

PROFIEL 1 BESTAANDE SITUATIE LOOPAKKER
SCHAAL 1 : 50

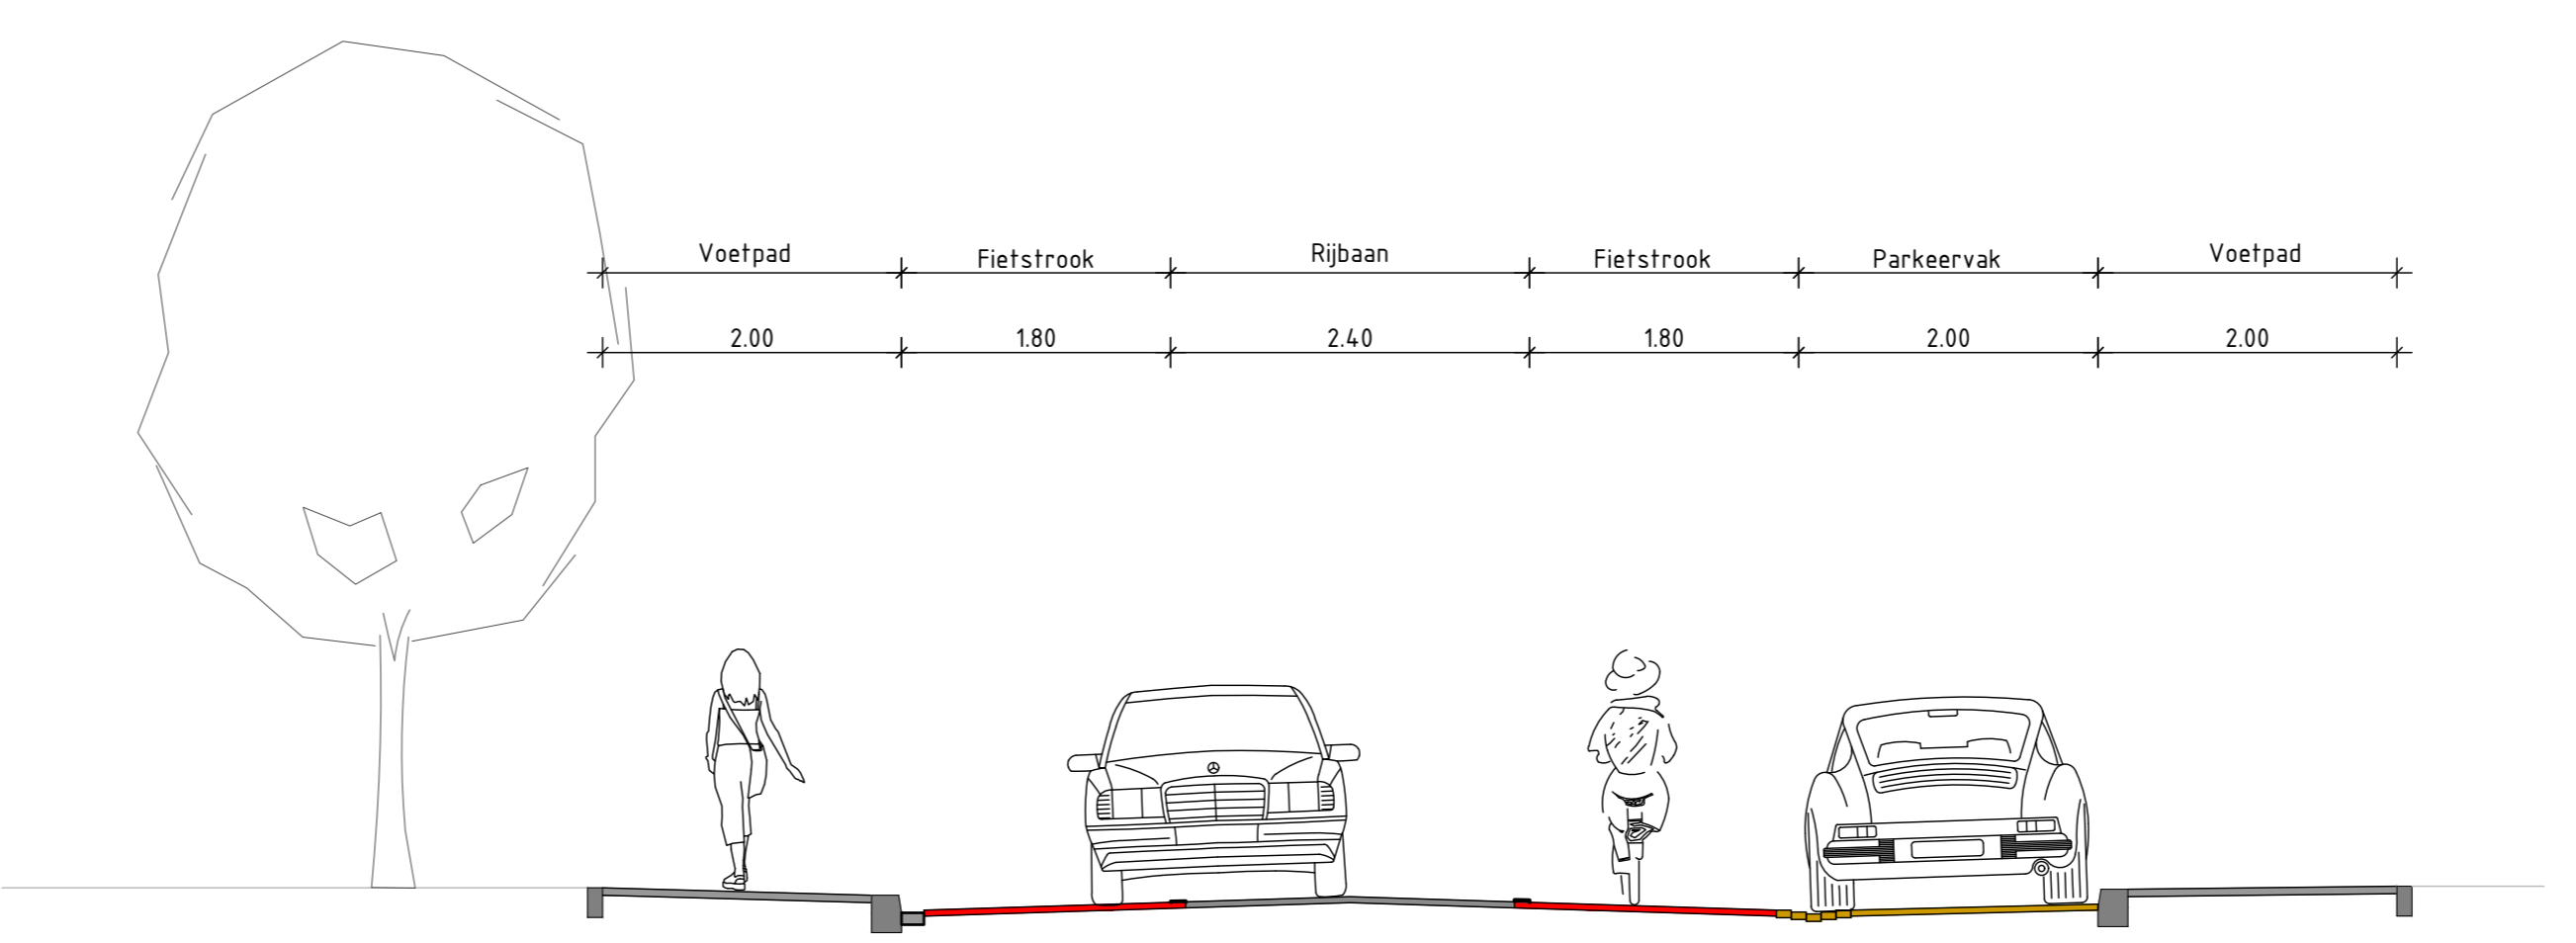

PROFIEL 1 NIEUWE SITUATIE LOOPAKKER
SCHAAL 1 : 50

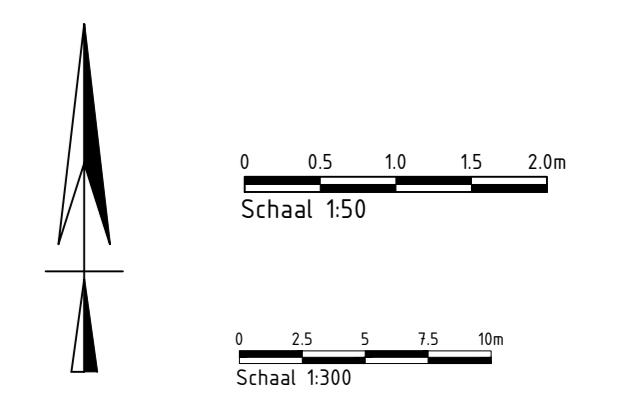


Gemeente Dijk en Waard
Herinrichting Loopakker & Voorburggracht
Presentatietekening

Projectnummer	310	Wissel	1	Datum van uitgifte	18-11-2025	Ontwerp	Presentatie	Contractnummer	
Blad	1	Van	3	Schaal	1:300	Formaat	A4-L (ISO)	Kleur	Get. Oec. Ooip


SWECO




- VERKLARING**
- ASFALT ZWART
 - FIETSTROOK ASFALT ROOD
 - ASFALT RIJWEG DEEL
 - PAREERBAAR STRAATMATERIEEN
ELIESTROOFBAAN
 - GOET STRAATMATERIEEN
MILIEUSTROOFBAAN
 - TRITFOR BETONSTREKSEL
MILIEUSTROOFBAAN, ALER GRUIS
 - CONTANEREN STELPLAATS, BETONSTREKSEL
MILIEUSTROOFBAAN, ALER GRUIS
 - HOOGWALDEUR BETONSTRAATSTONEN
HOOGWALDEUR, MILIEUSTROOFBAAN, ALER GRUIS
 - HEESTRATEN RIJWEG BETONSTRAATSTONEN
HOOGWALDEUR, MILIEUSTROOFBAAN, ALER GRUIS
 - HEESTRATEN VOETPAD BETONSTRAATSTONEN
HOOGWALDEUR, MILIEUSTROOFBAAN, ALER RIJWEG
DEEL
 - HEESTRATEN RIJWEG BETONSTRAATSTONEN
HOOGWALDEUR, ELIESTROOFBAAN, ALER RIJWEG
DEEL
 - HEESTRATEN RIJWEG IN VERBANDSTONEN, ALER
GRUIS
 - HAAS
 - GRAS
 - SAGUN KRUIDEN
 - BESTAANDE HEESTERS
PAREERBAAR EN VERBODEN
 - BLOEIENDE HEESTERS
 - HEESTERS ONBEMULVENDE
 - FIETSTROOKLEI
 - STRAATTOEGANG
 - BESTAANDE RIJWEG STELLEN
 - NIEUWE BOOM
 - BESTAANDE BOOM
 - LICHTPAAL

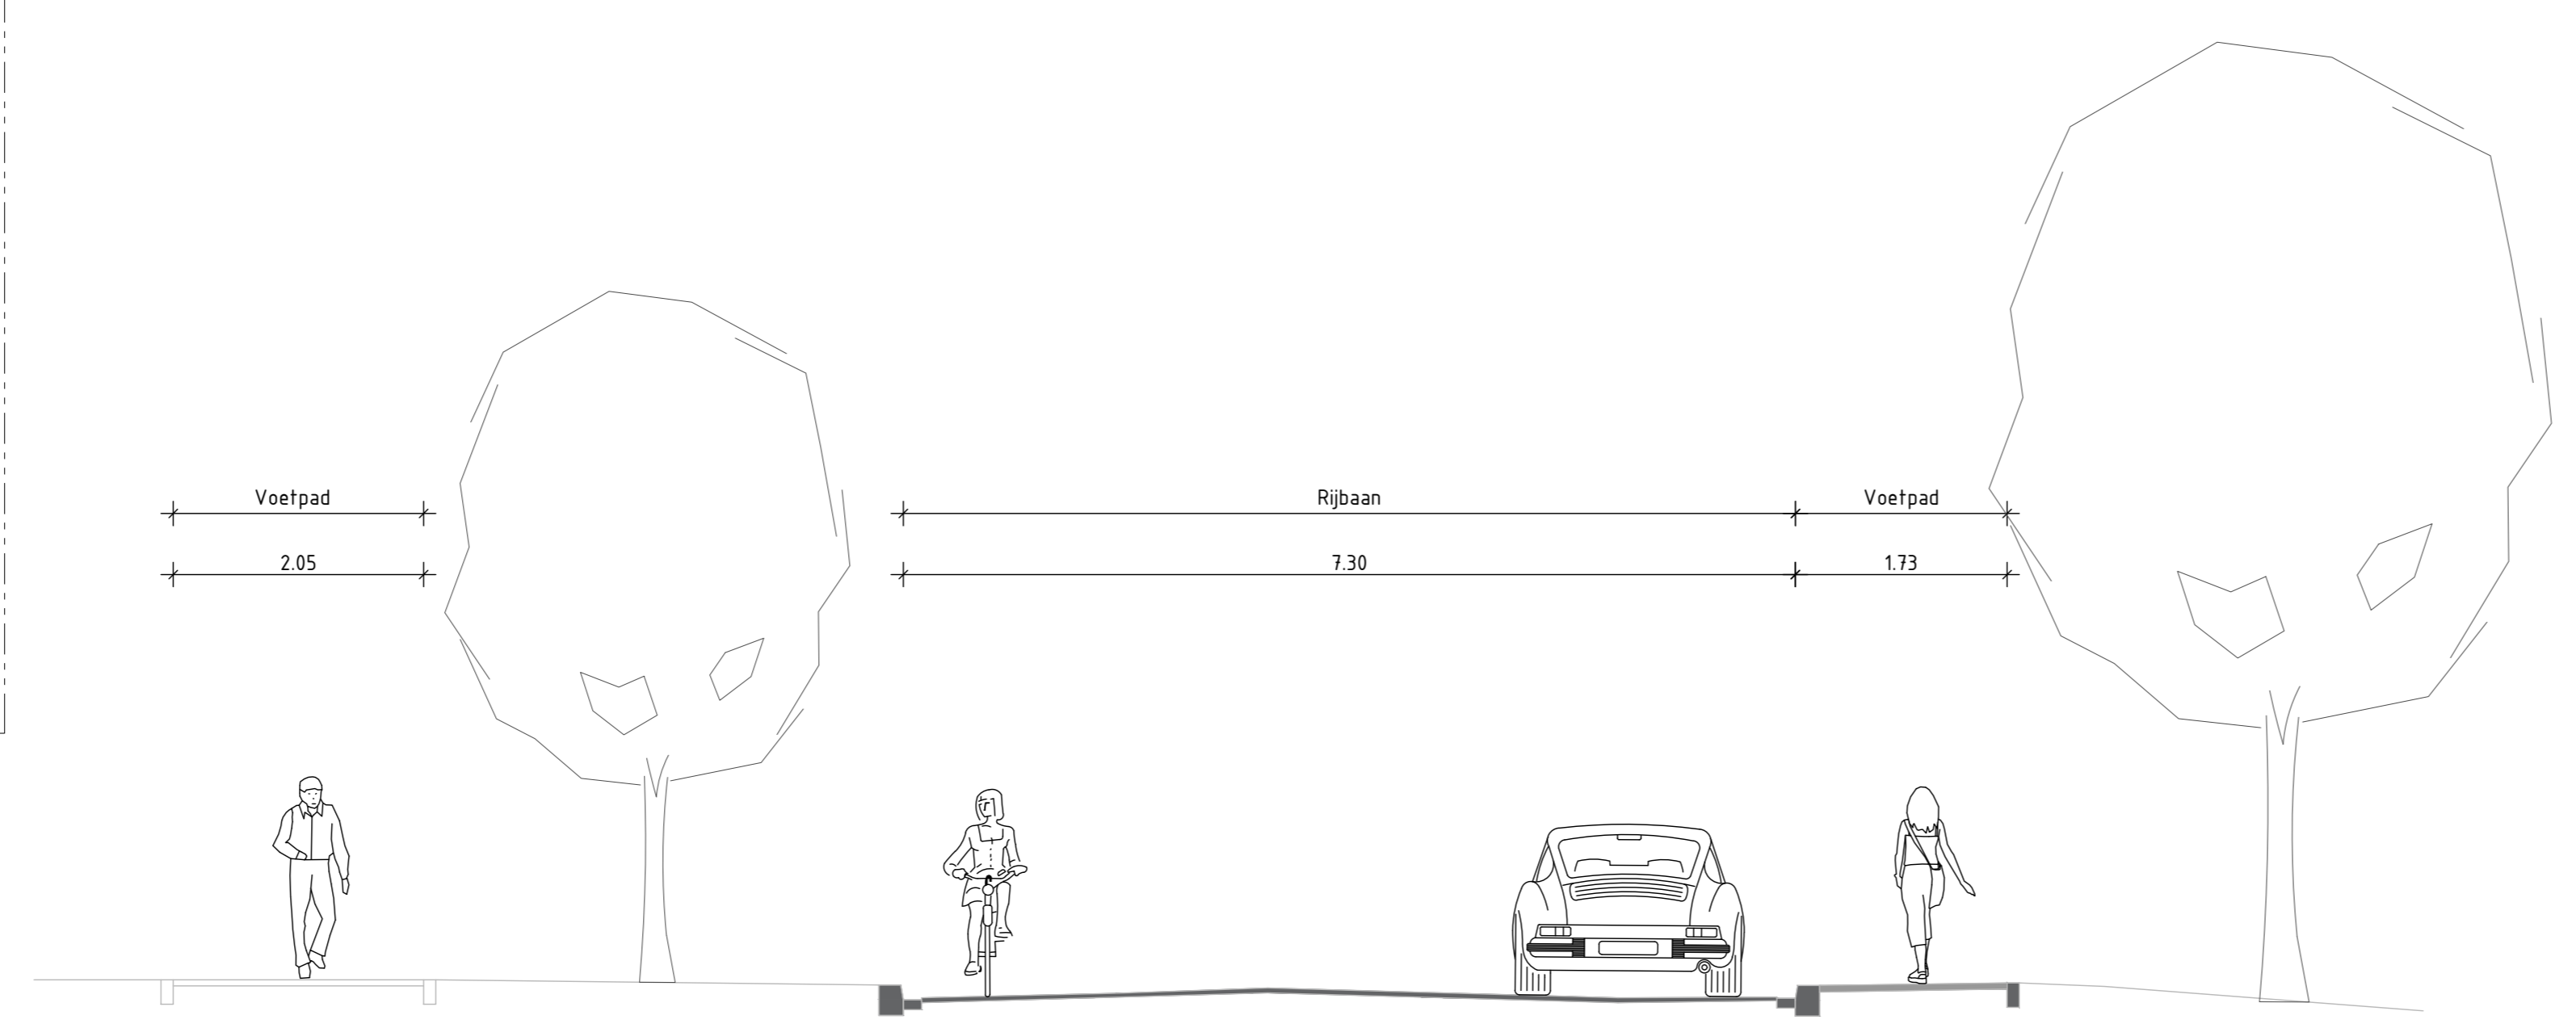

PROFIEL 2 BESTAANDE SITUATIE VOORBURGGGRACHT
SCHAAL 1 : 50

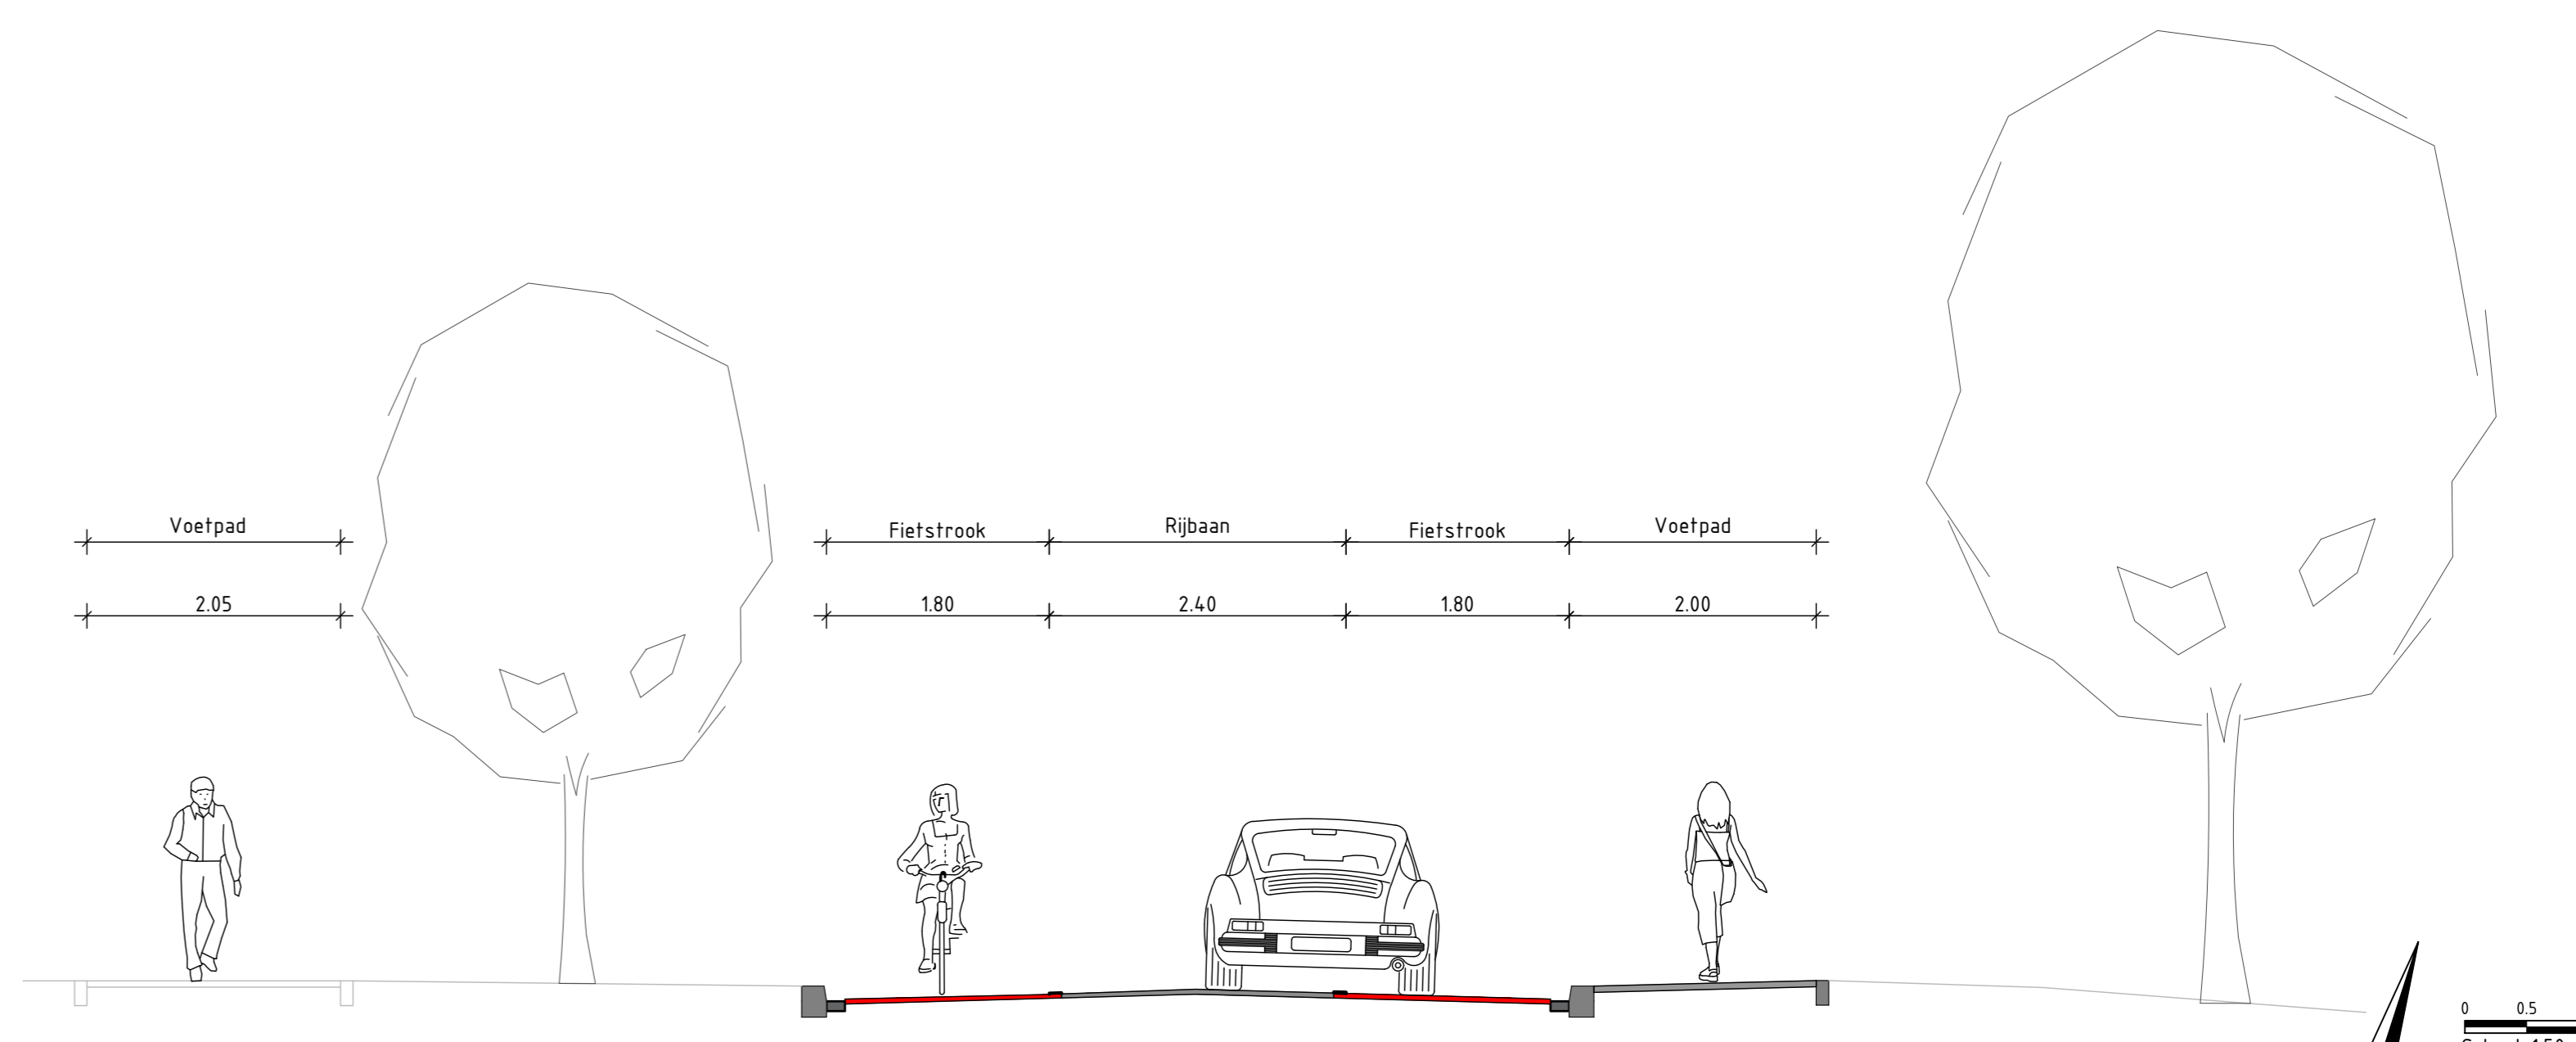



PROFIEL 2 NIEUWE SITUATIE VOORBURGGGRACHT
SCHAAL 1 : 50

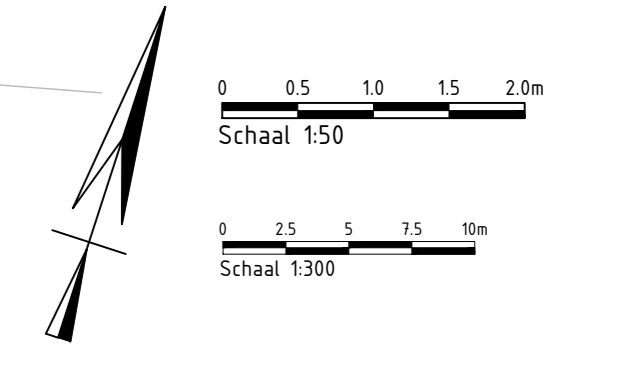

Gemeente Dijk en Waard
Herinrichting Loopakker & Voorburggracht
Presentatietekening

Projectnummer	51019979	Taaknummer	310	Werk	1	Datum van uitgave	18-11-2025	Ontwerp	Presentatie	Contractnummer	
Blad	2	Van	3	Schaal	1:300	Formaat	A0-L (ISO)	Kontor		Get.	Oec.

SWECO

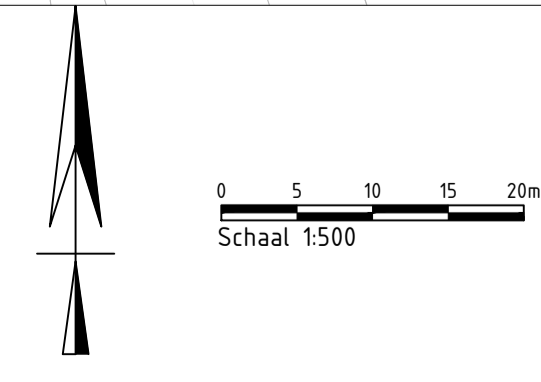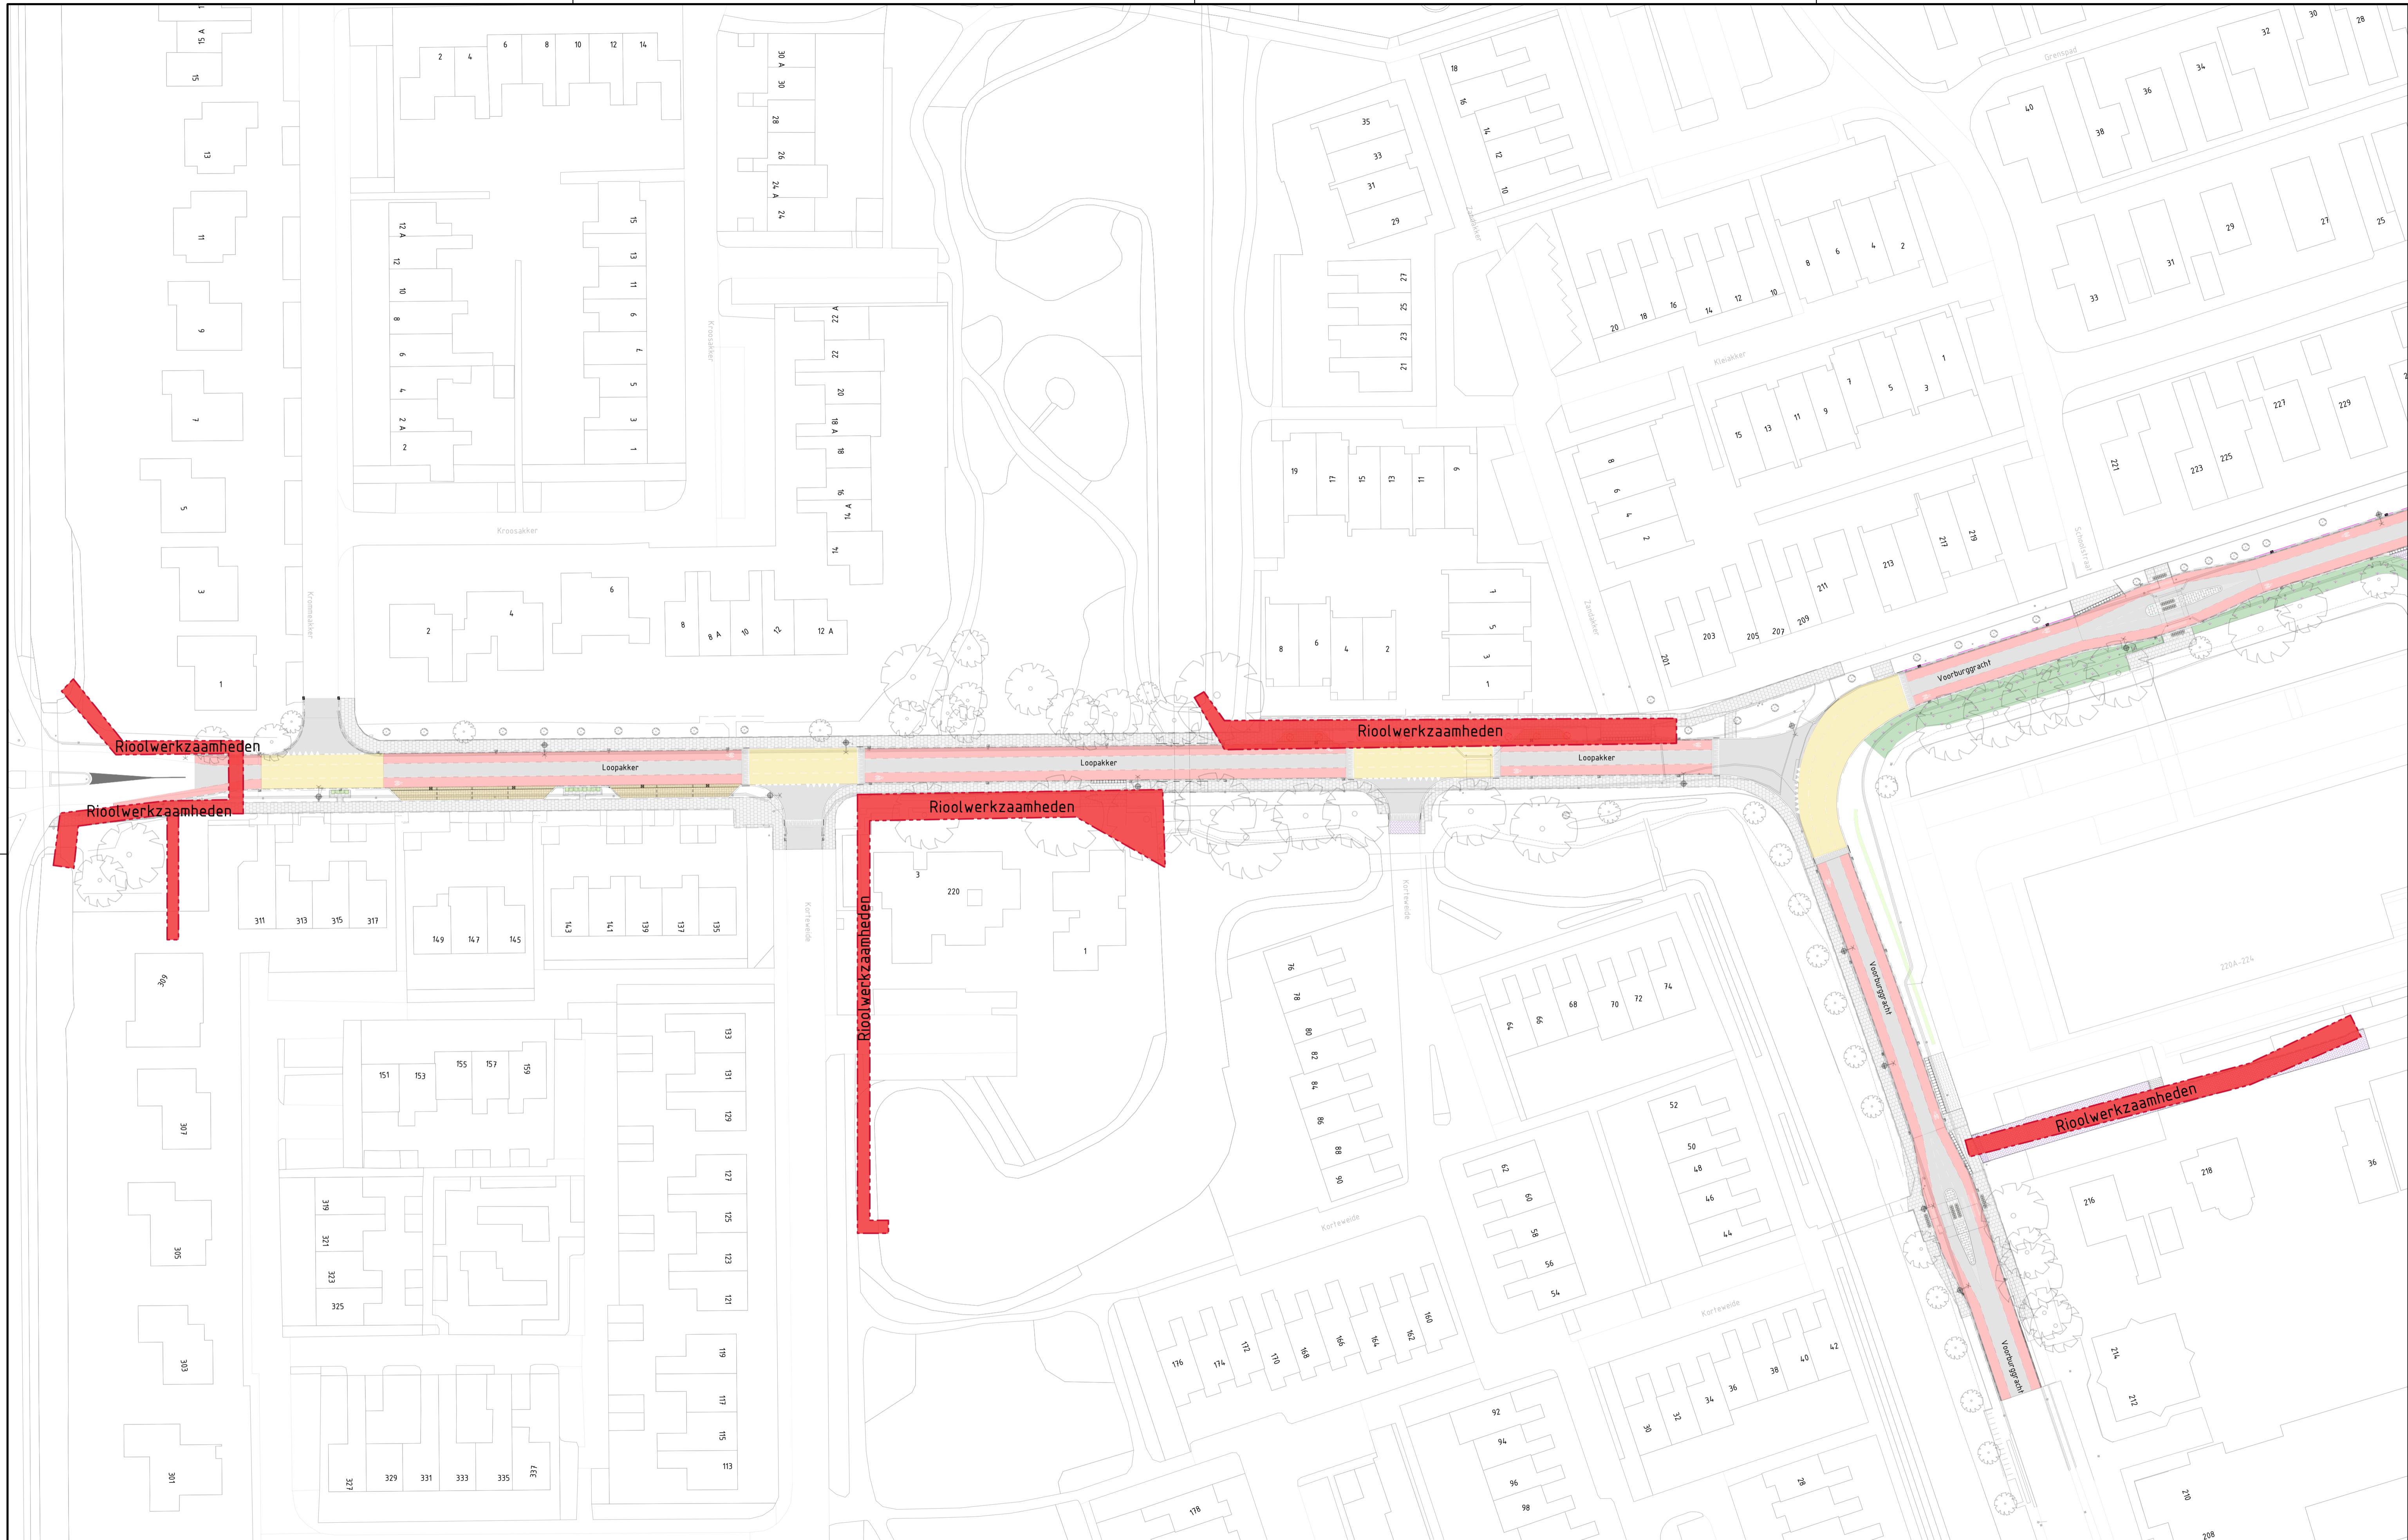

Ouderschouwer
Gemeente Dijk en Waard
 Project
Herinrichting Loopakker & Voorburggracht
 Ouderschouwer
Presentatietekening

Projectnummer 51019979	Tekeningnummer 310	Versie 1	Datum van uitgave 18-11-2025	Onderwerp Presentatie	Contractnummer
Blad 3	Van 3	Schaal 1:500	Formaat A1-L (ISO)	Klantoor Get.	Gec. Goedgek.


C:\Projects\Project51019979\51019979-SWE-ZZ-A1-L-20250119