




Dwarsprofiel 1-1'  
Schaal 1:50

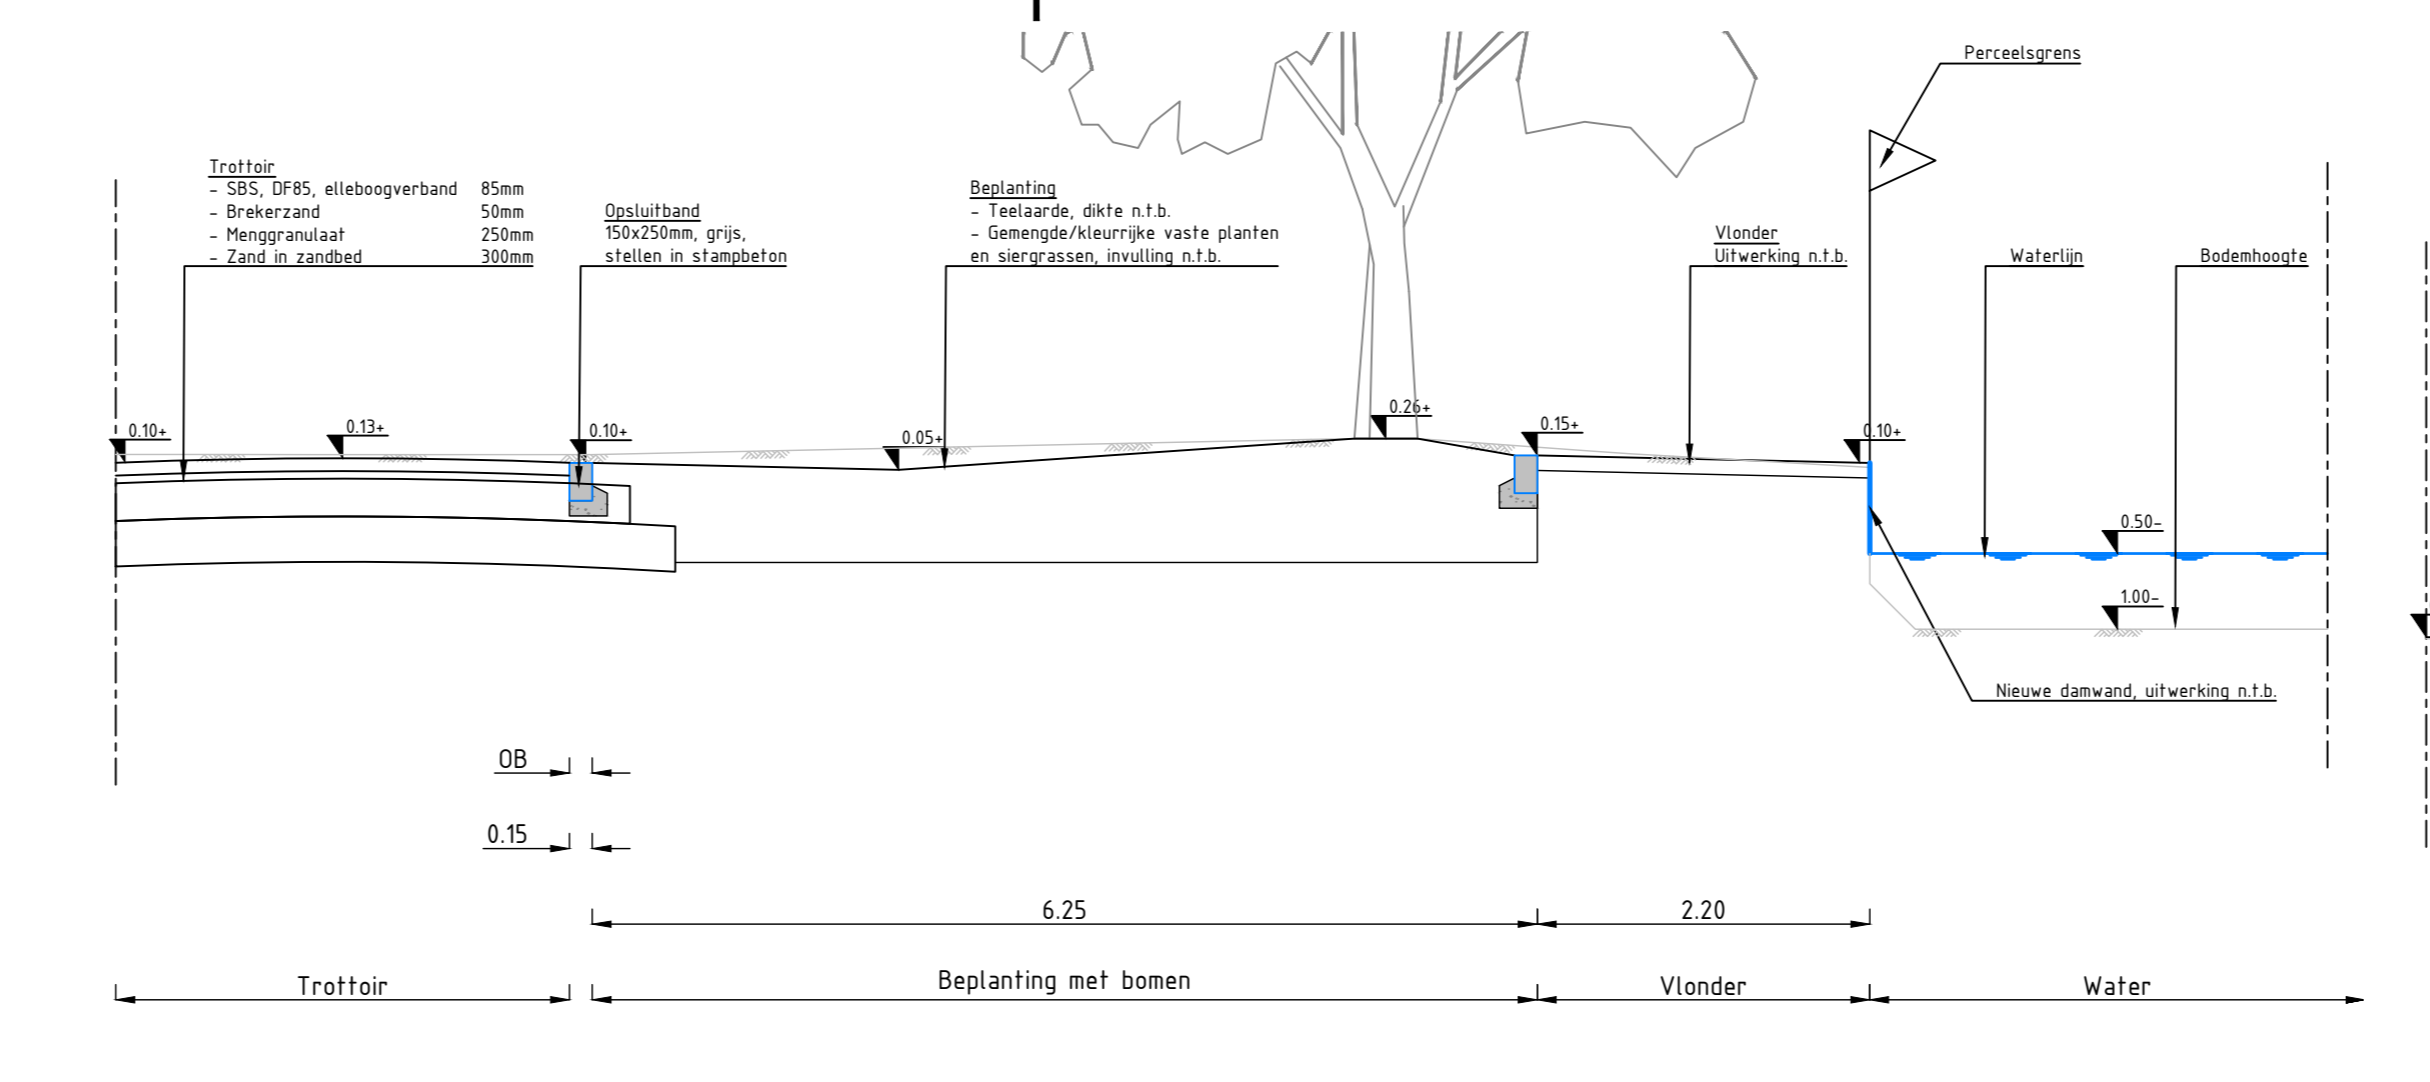


Dwarsprofiel 5-5'  
Schaal 1:50

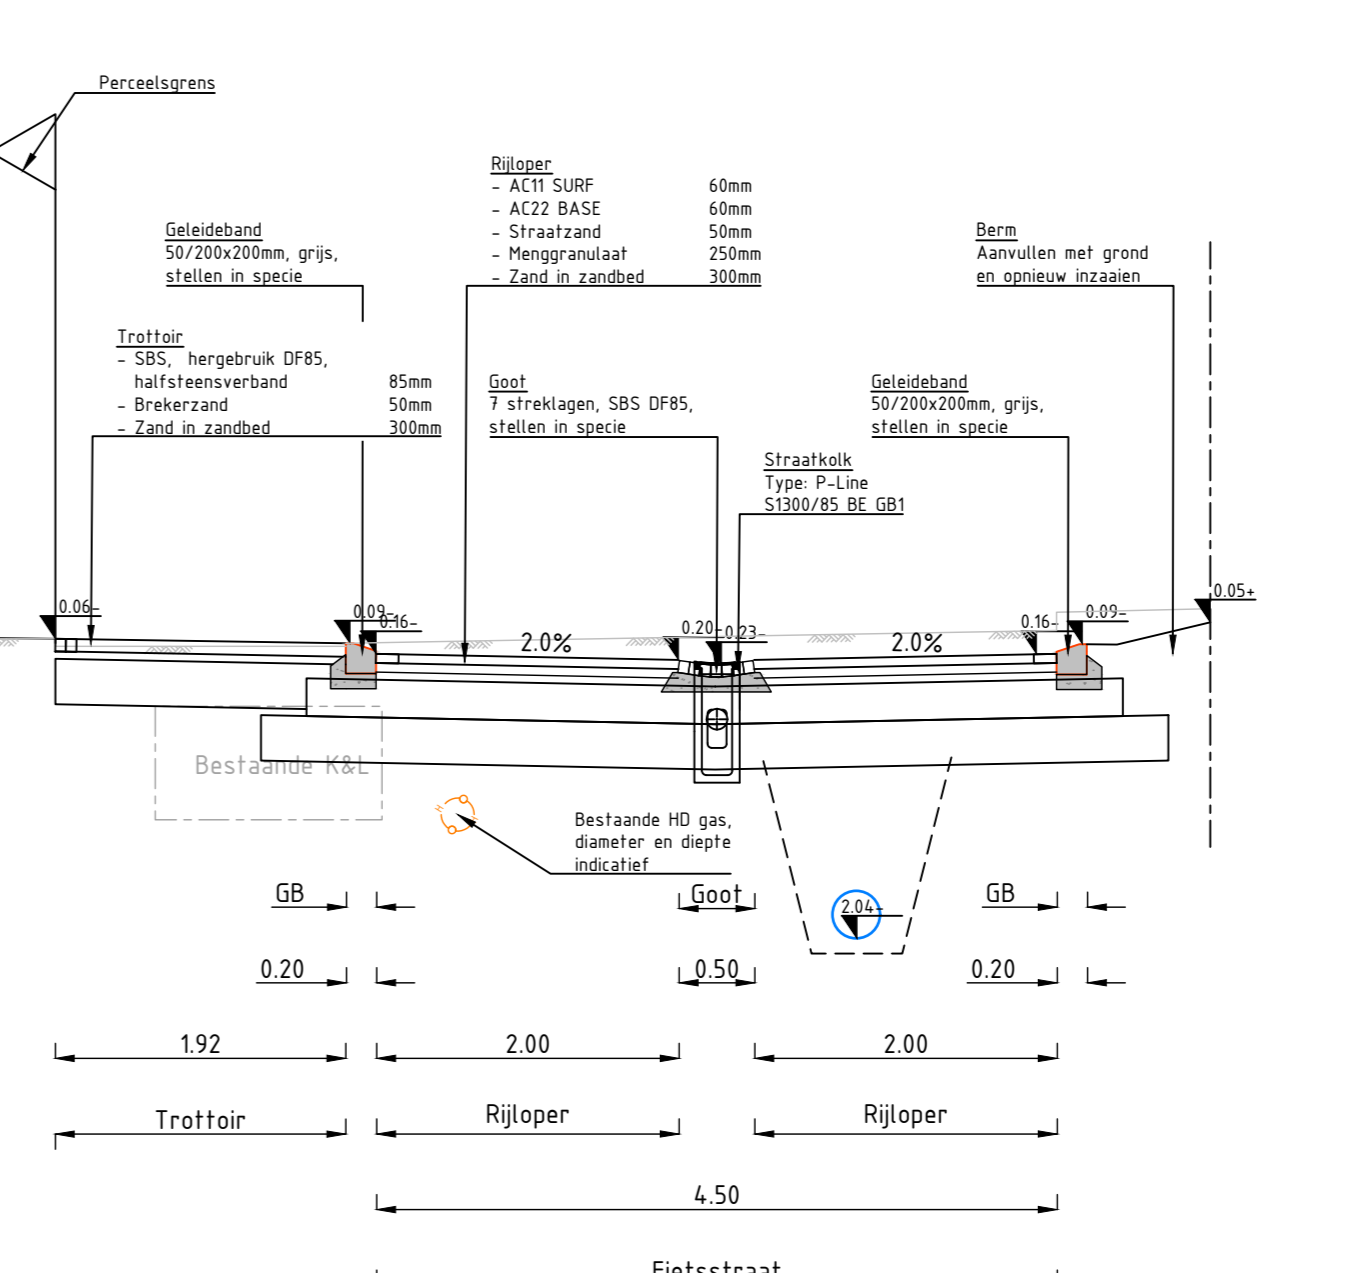


Dwarsprofiel 6-6'  
Schaal 1:50

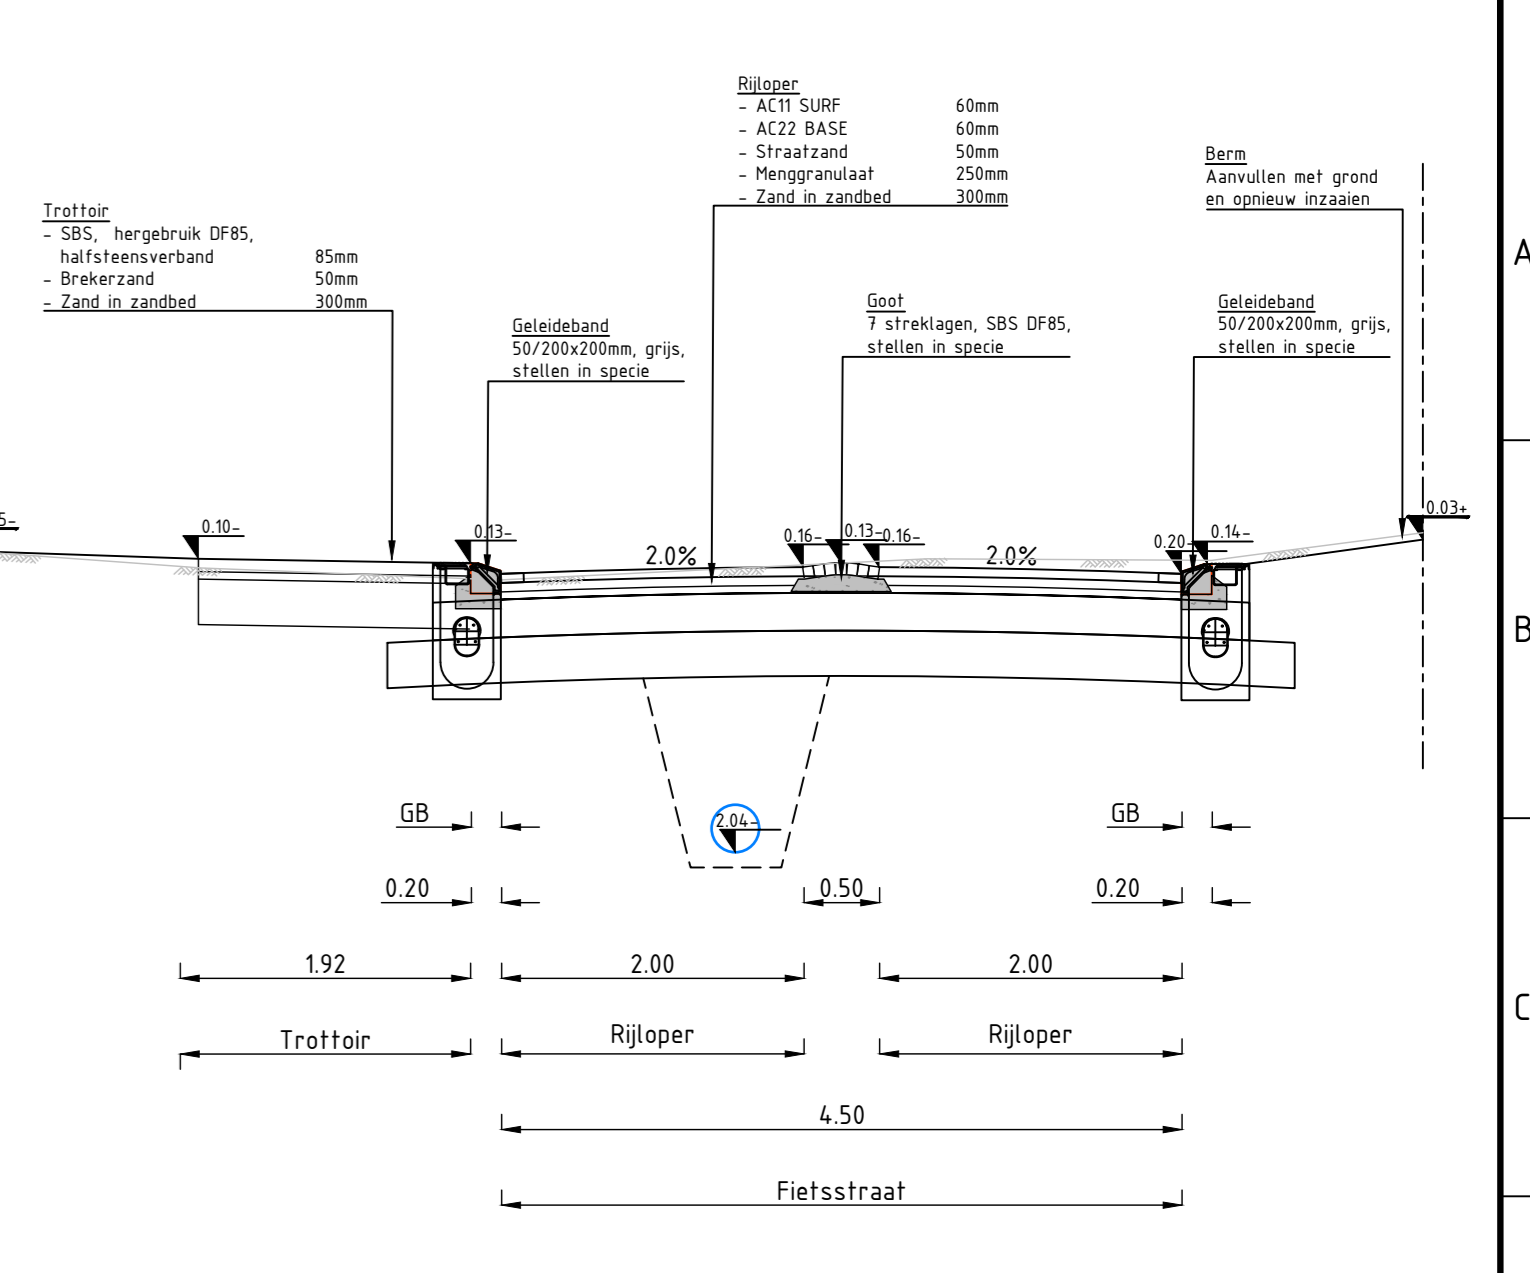


Dwarsprofiel 7-7'  
Schaal 1:50

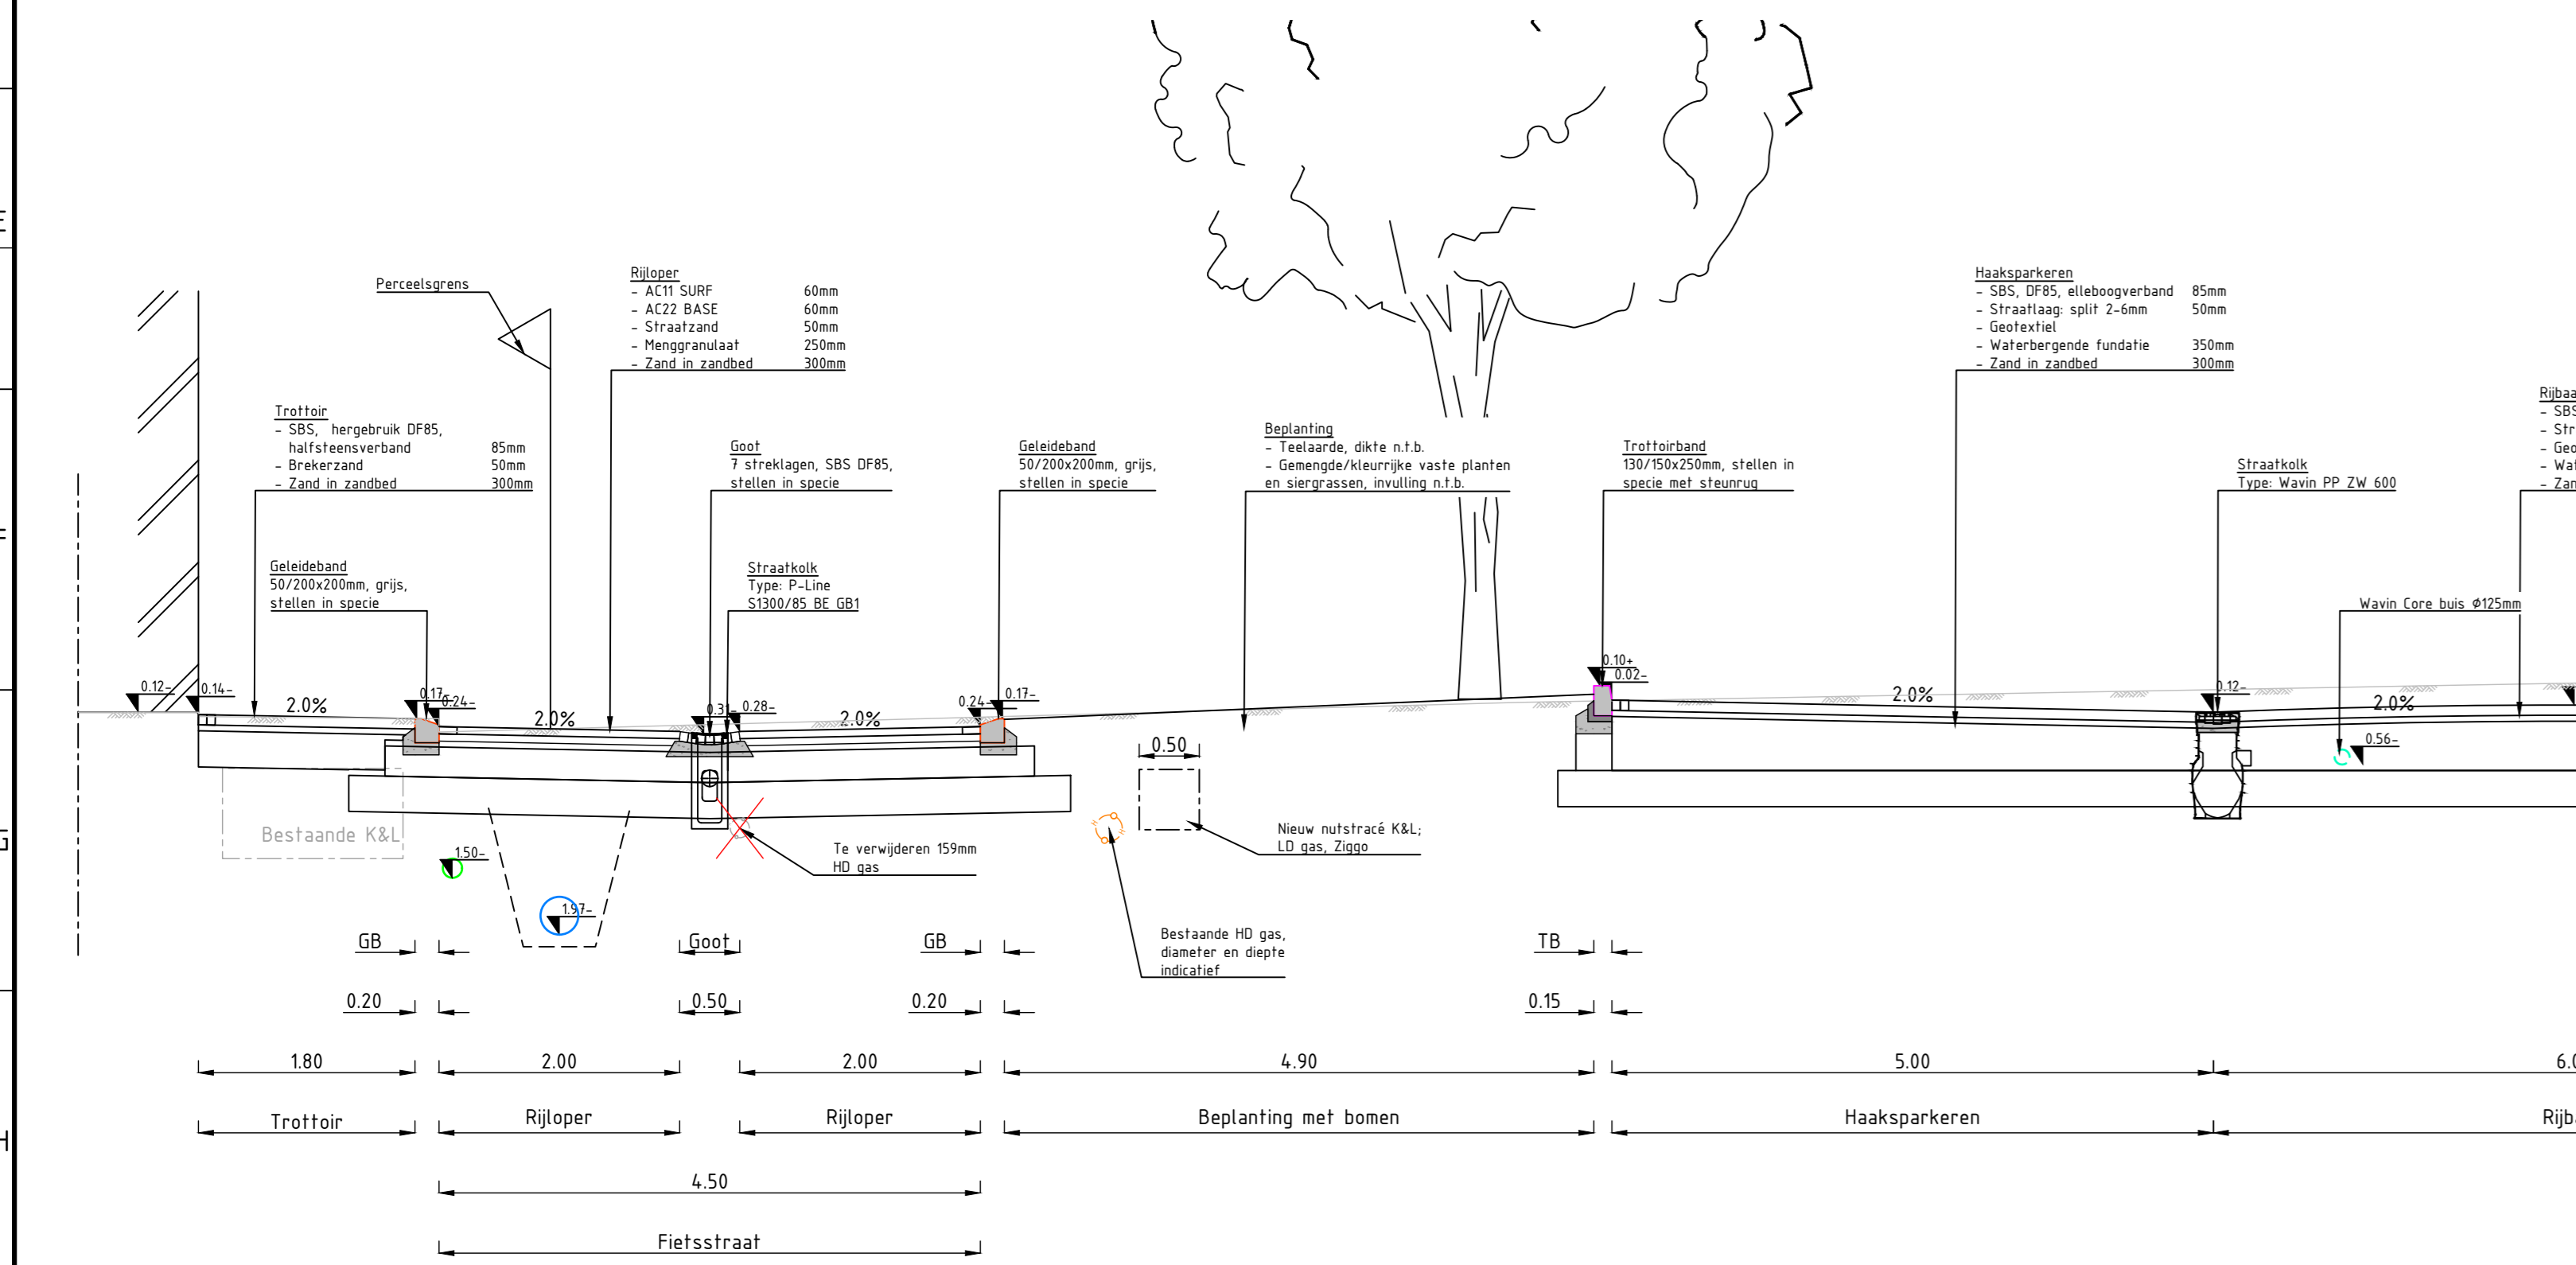


Dwarsprofiel 2-2'  
Schaal 1:50

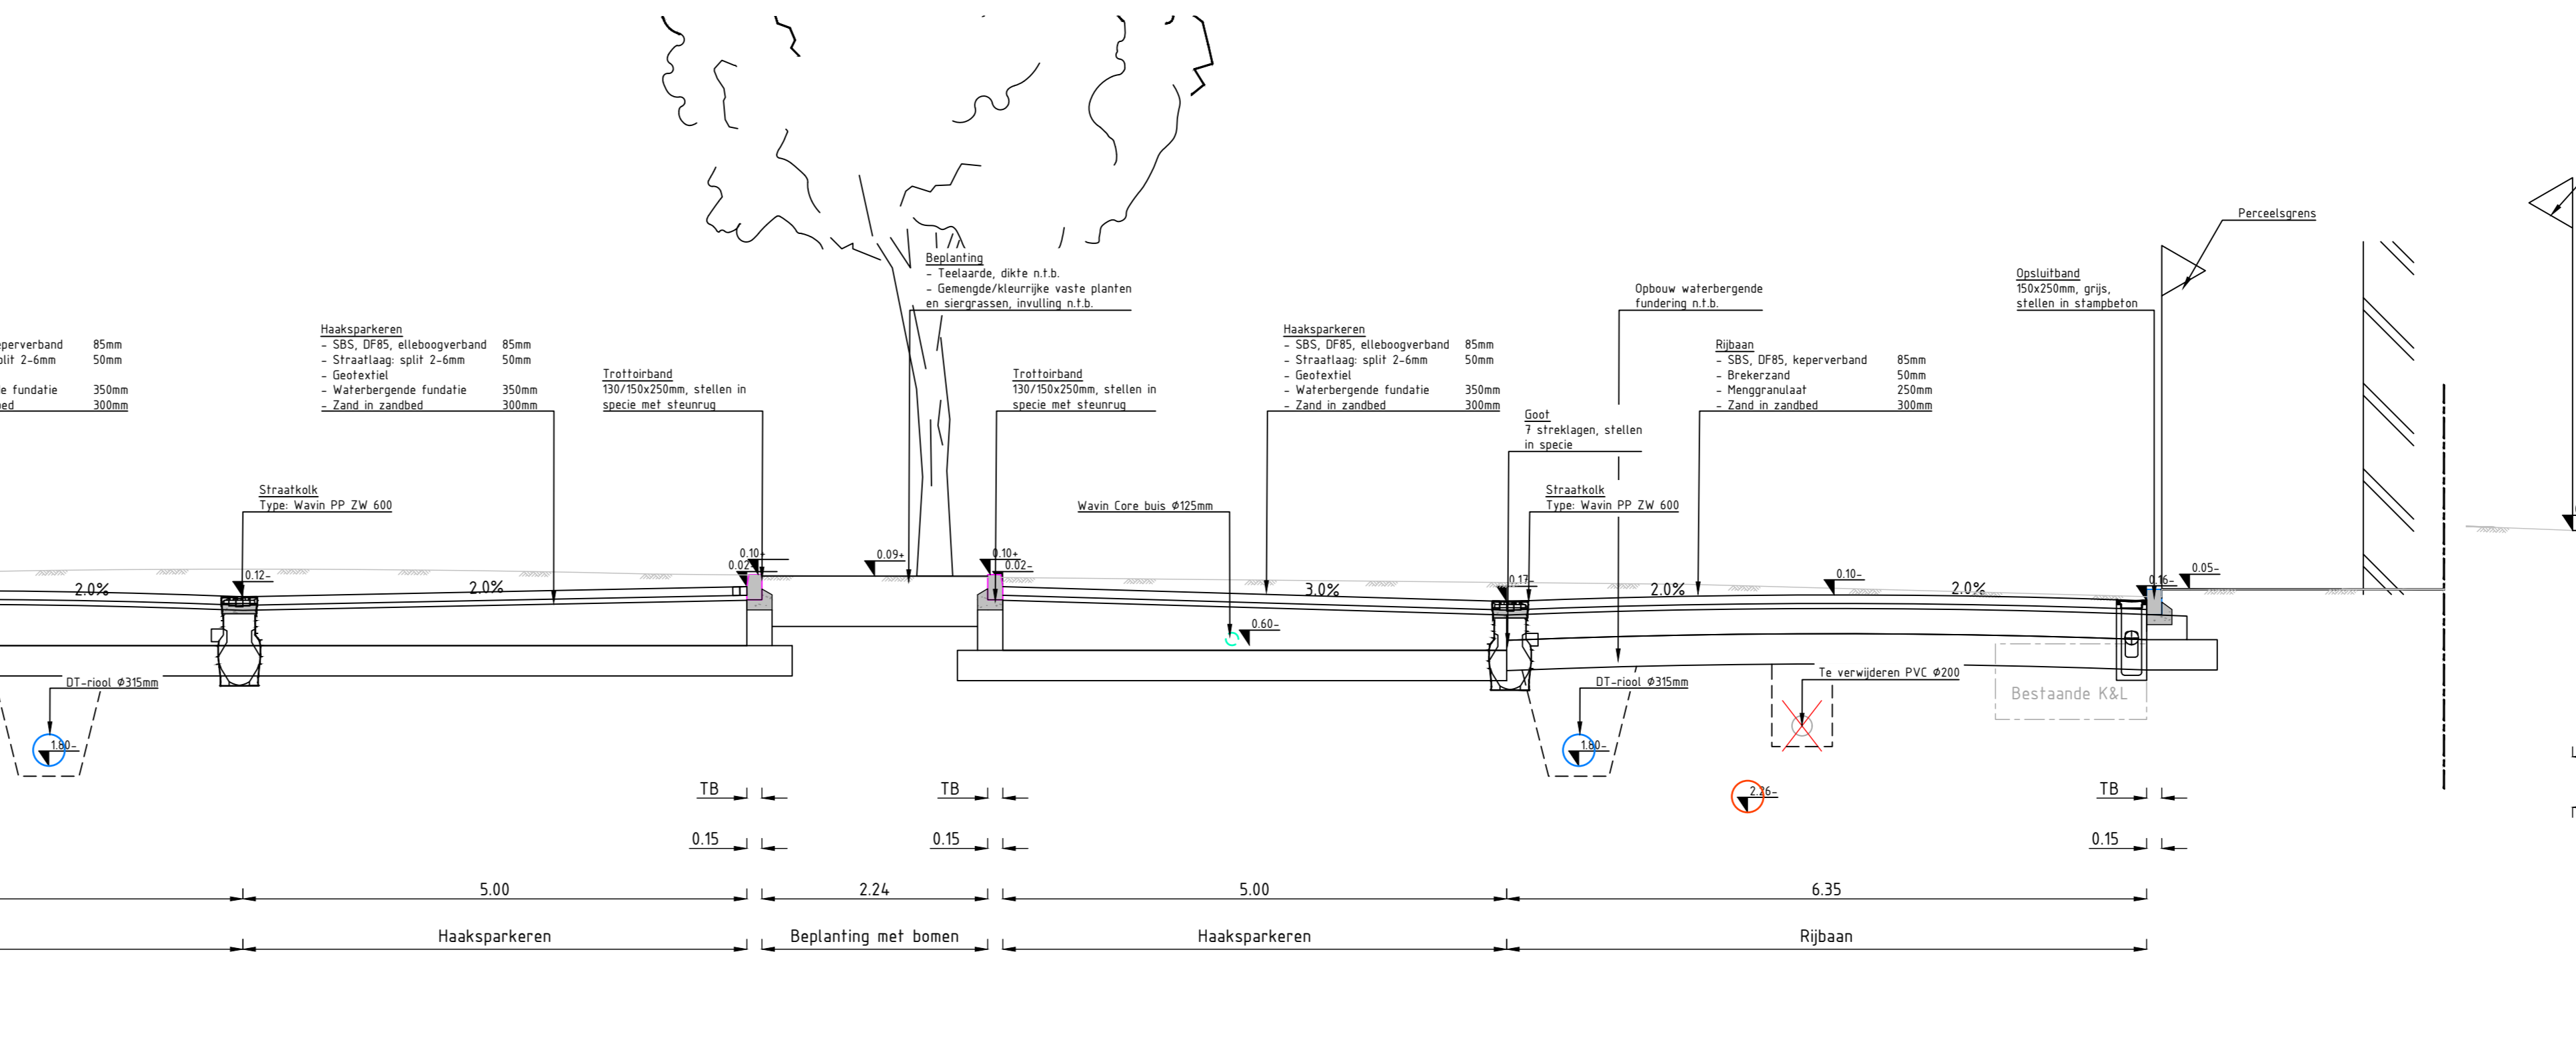


Dwarsprofiel 8-8' Prinses Marijkestraat  
Schaal 1:50

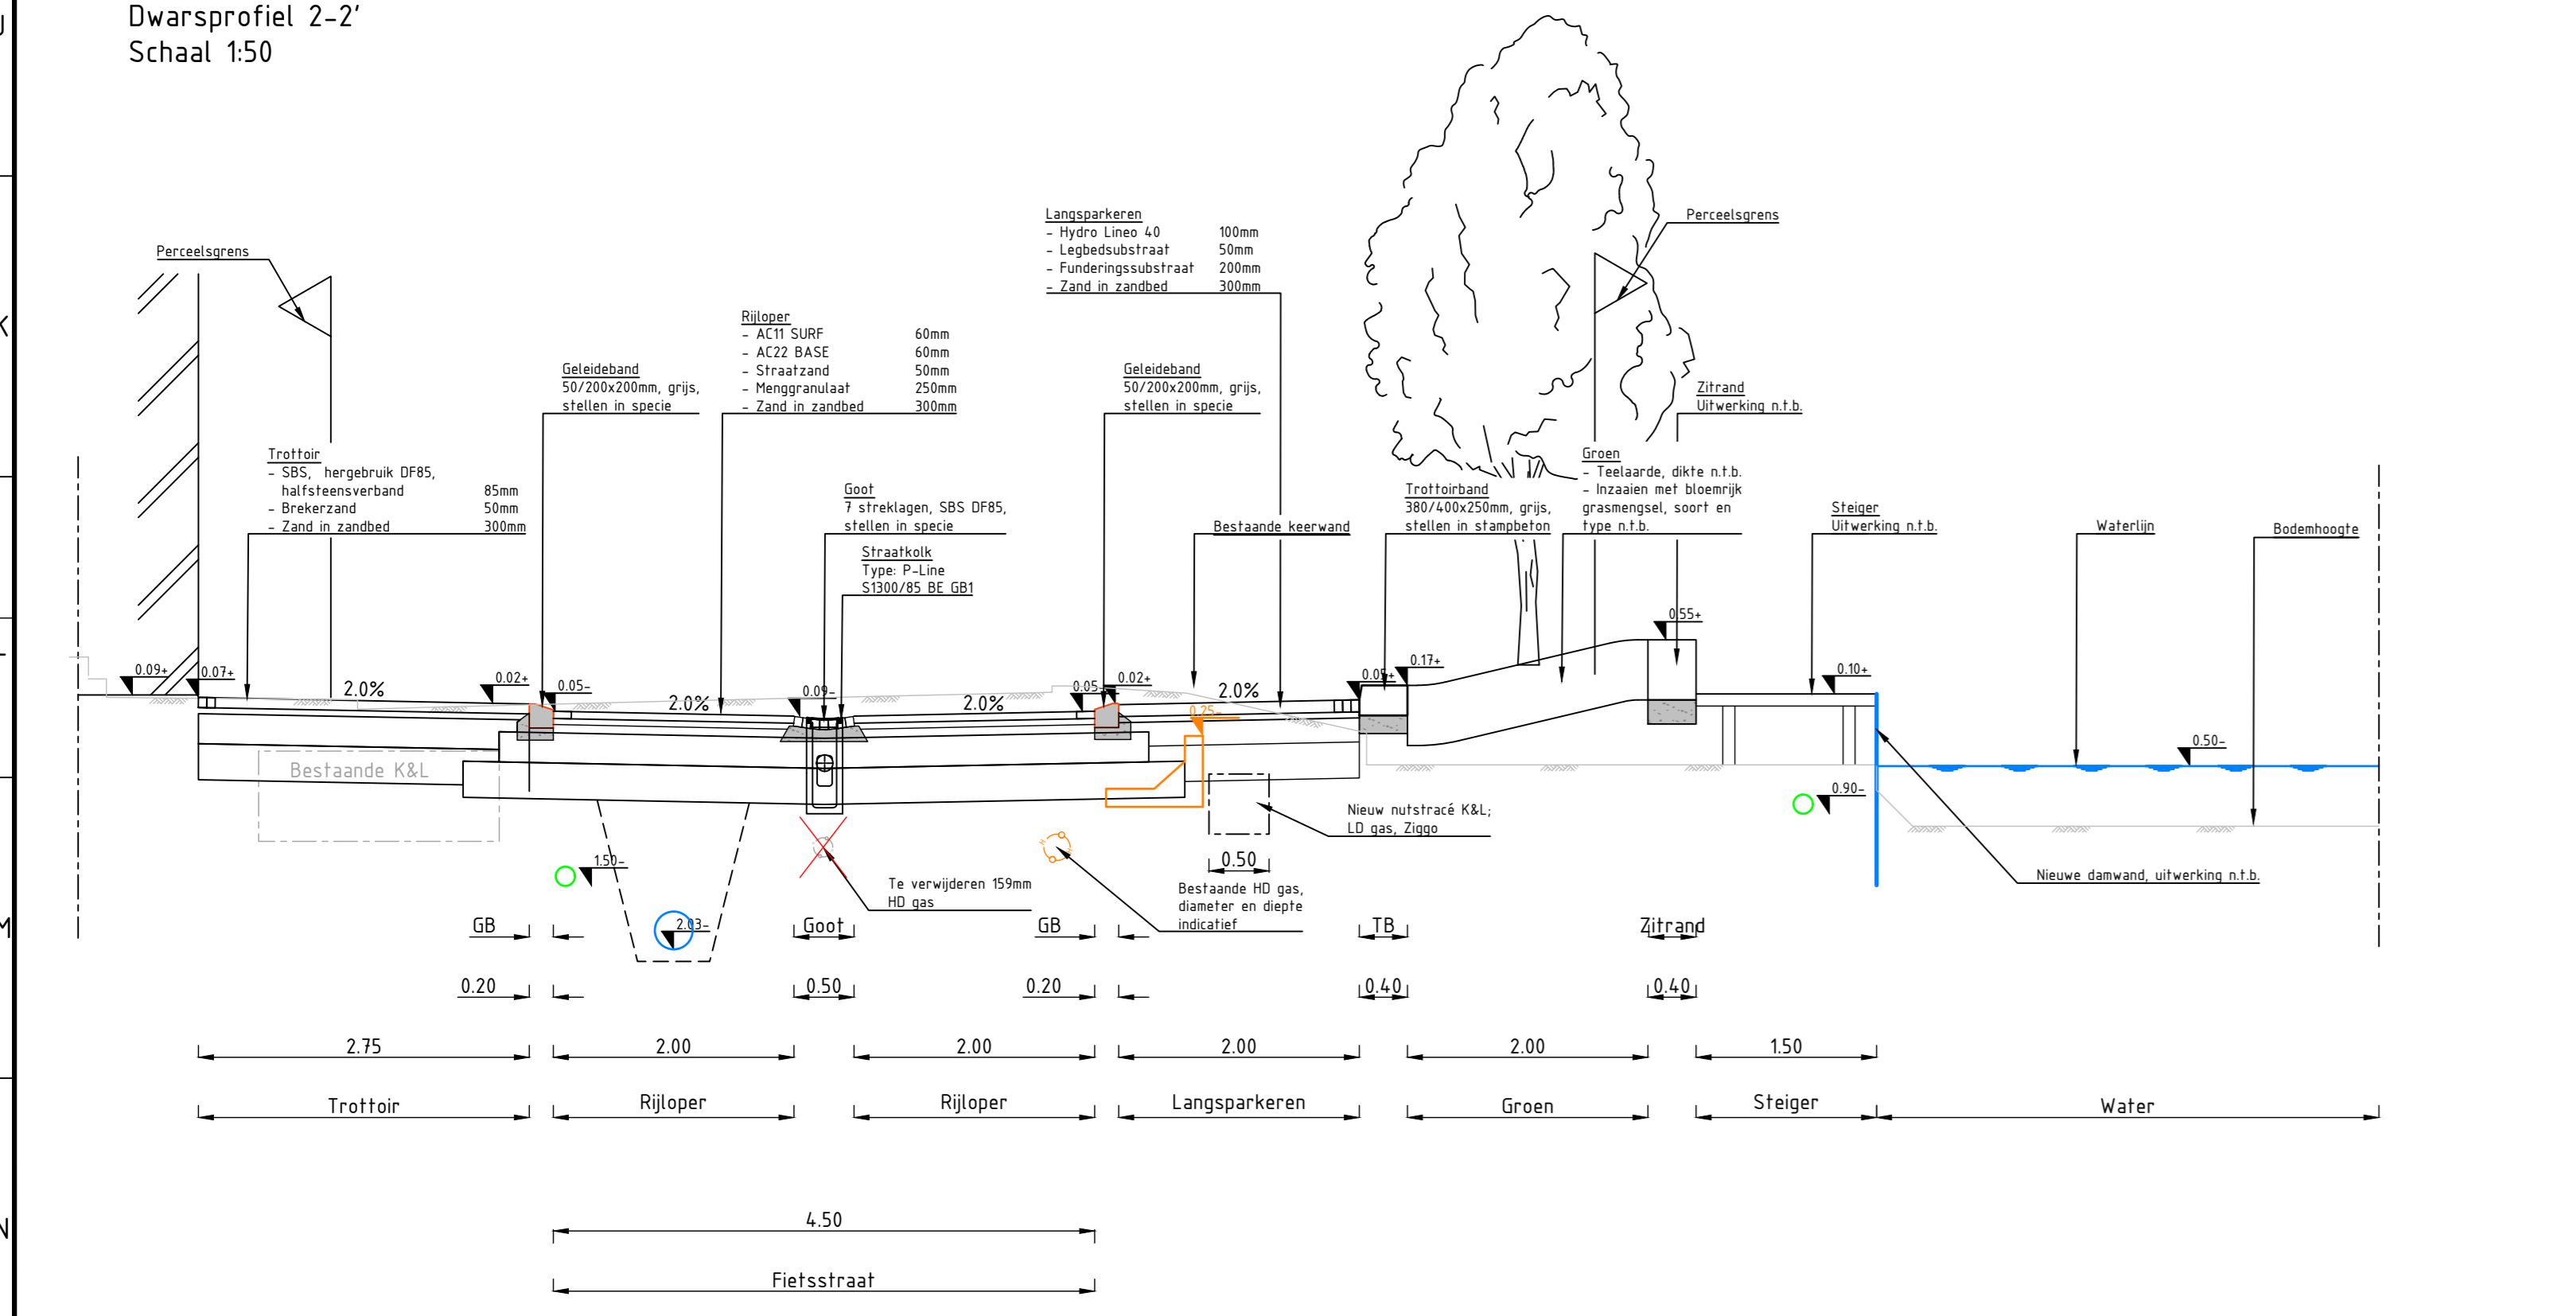


Dwarsprofiel 3-3'  
Schaal 1:50

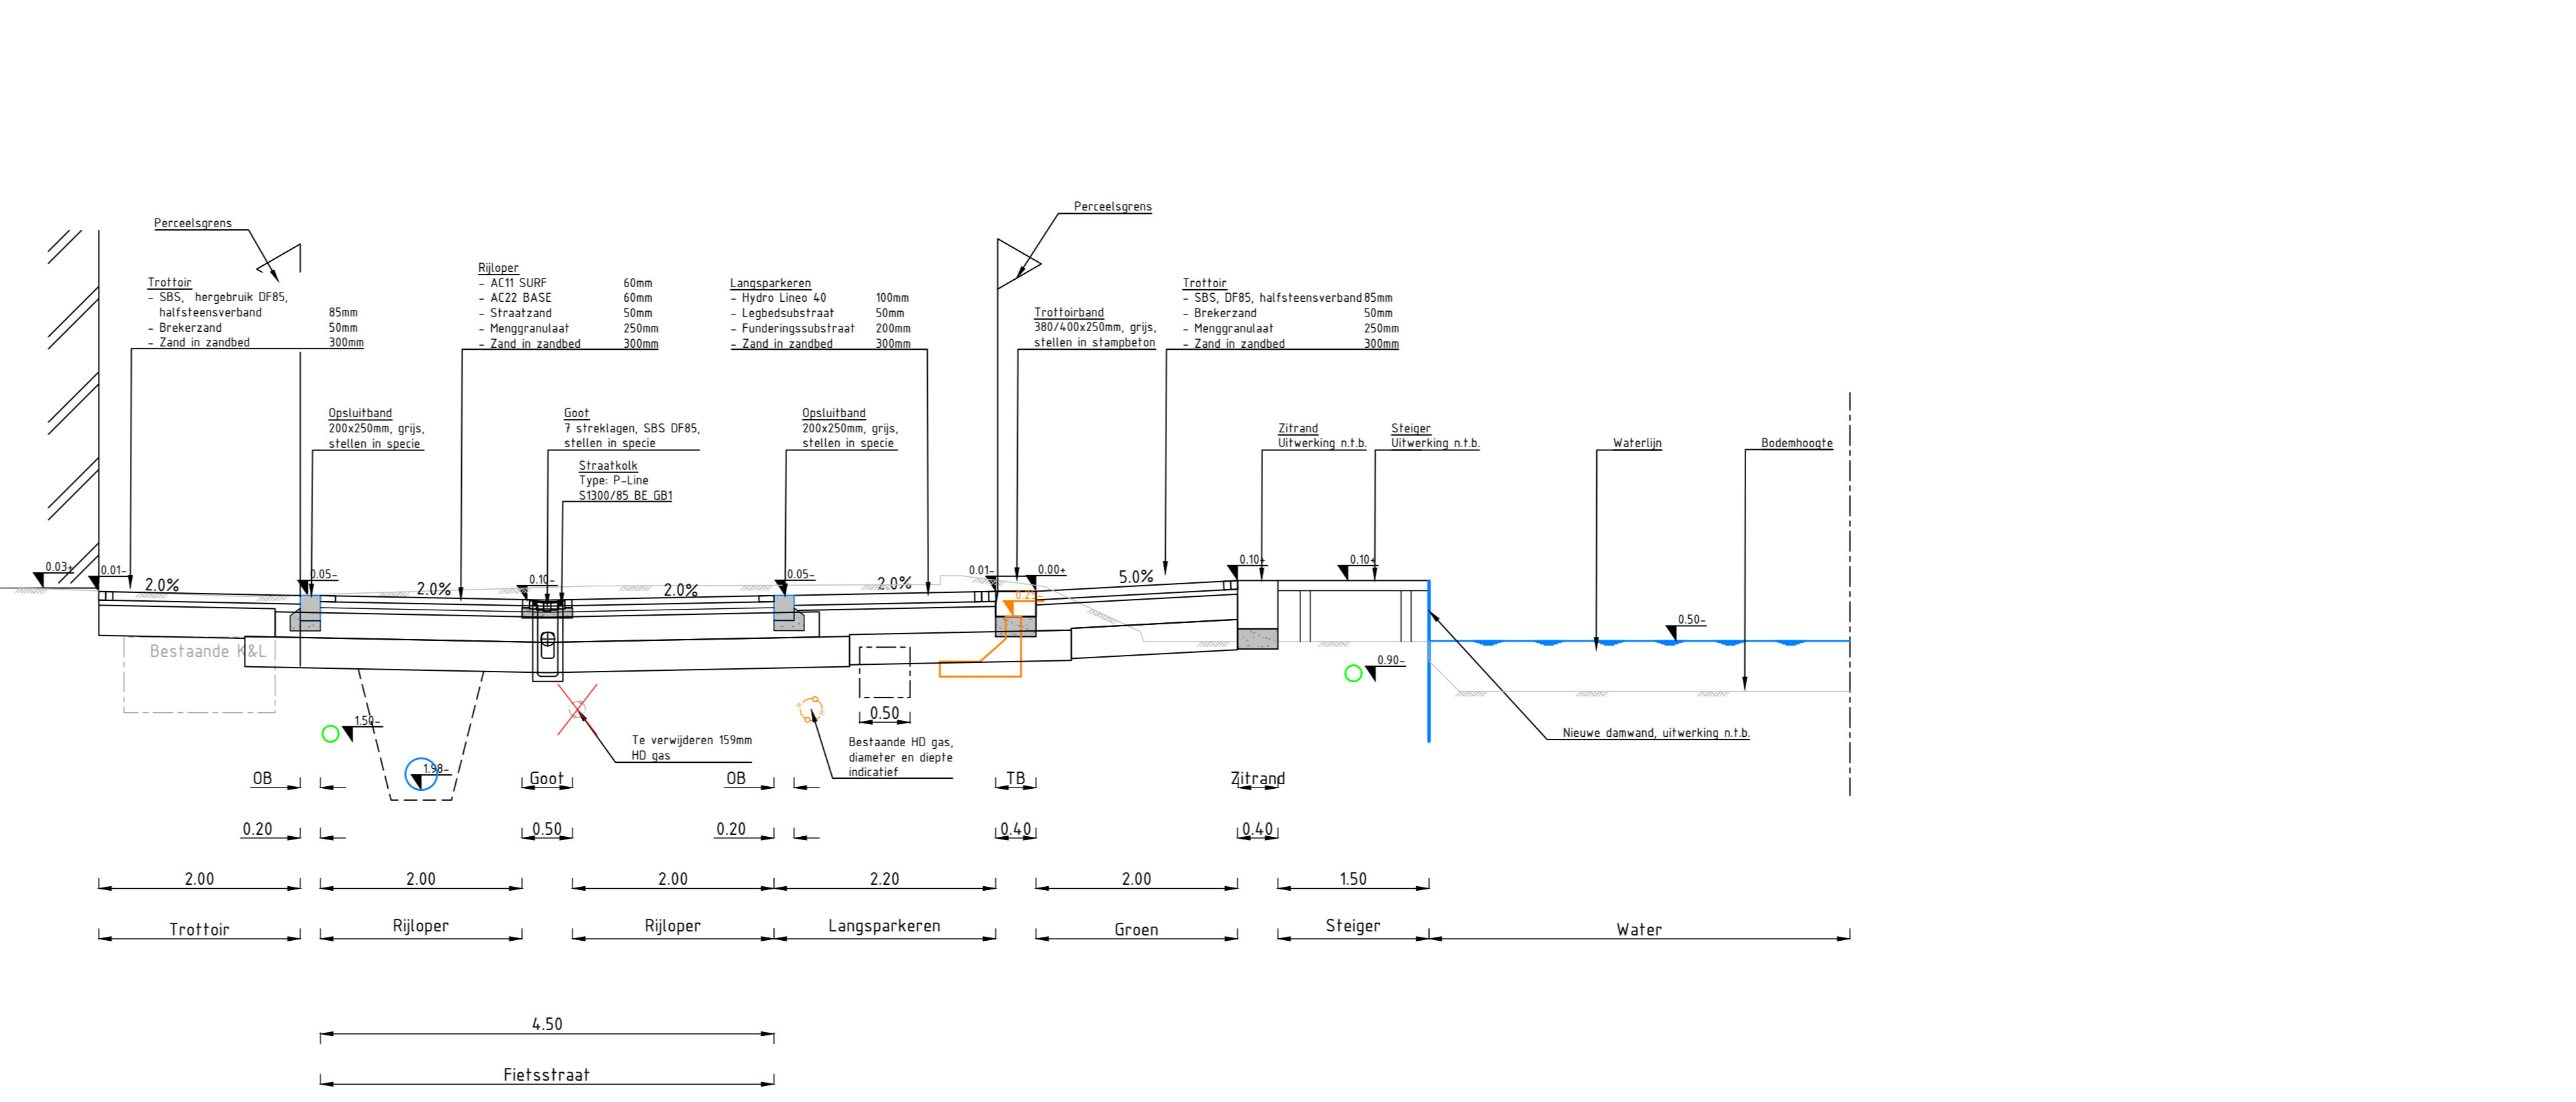

Dwarsprofiel 4-4'  
Schaal 1:50

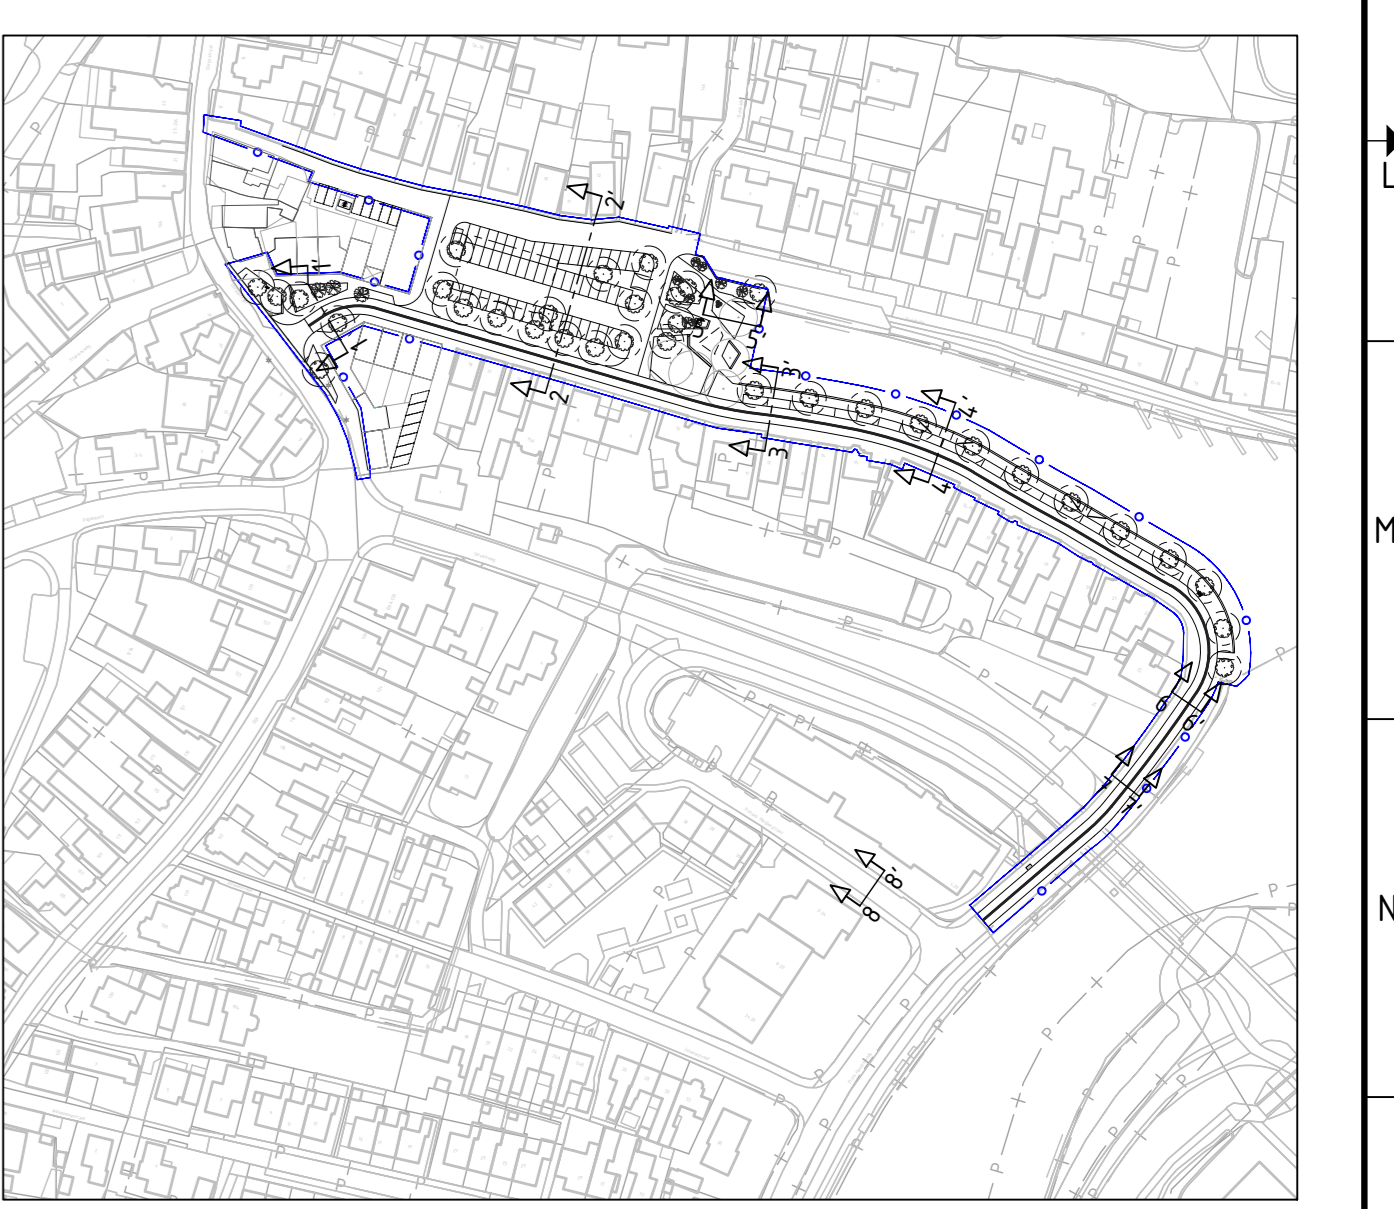

Overzichtstekening  
Schaal 1:2000

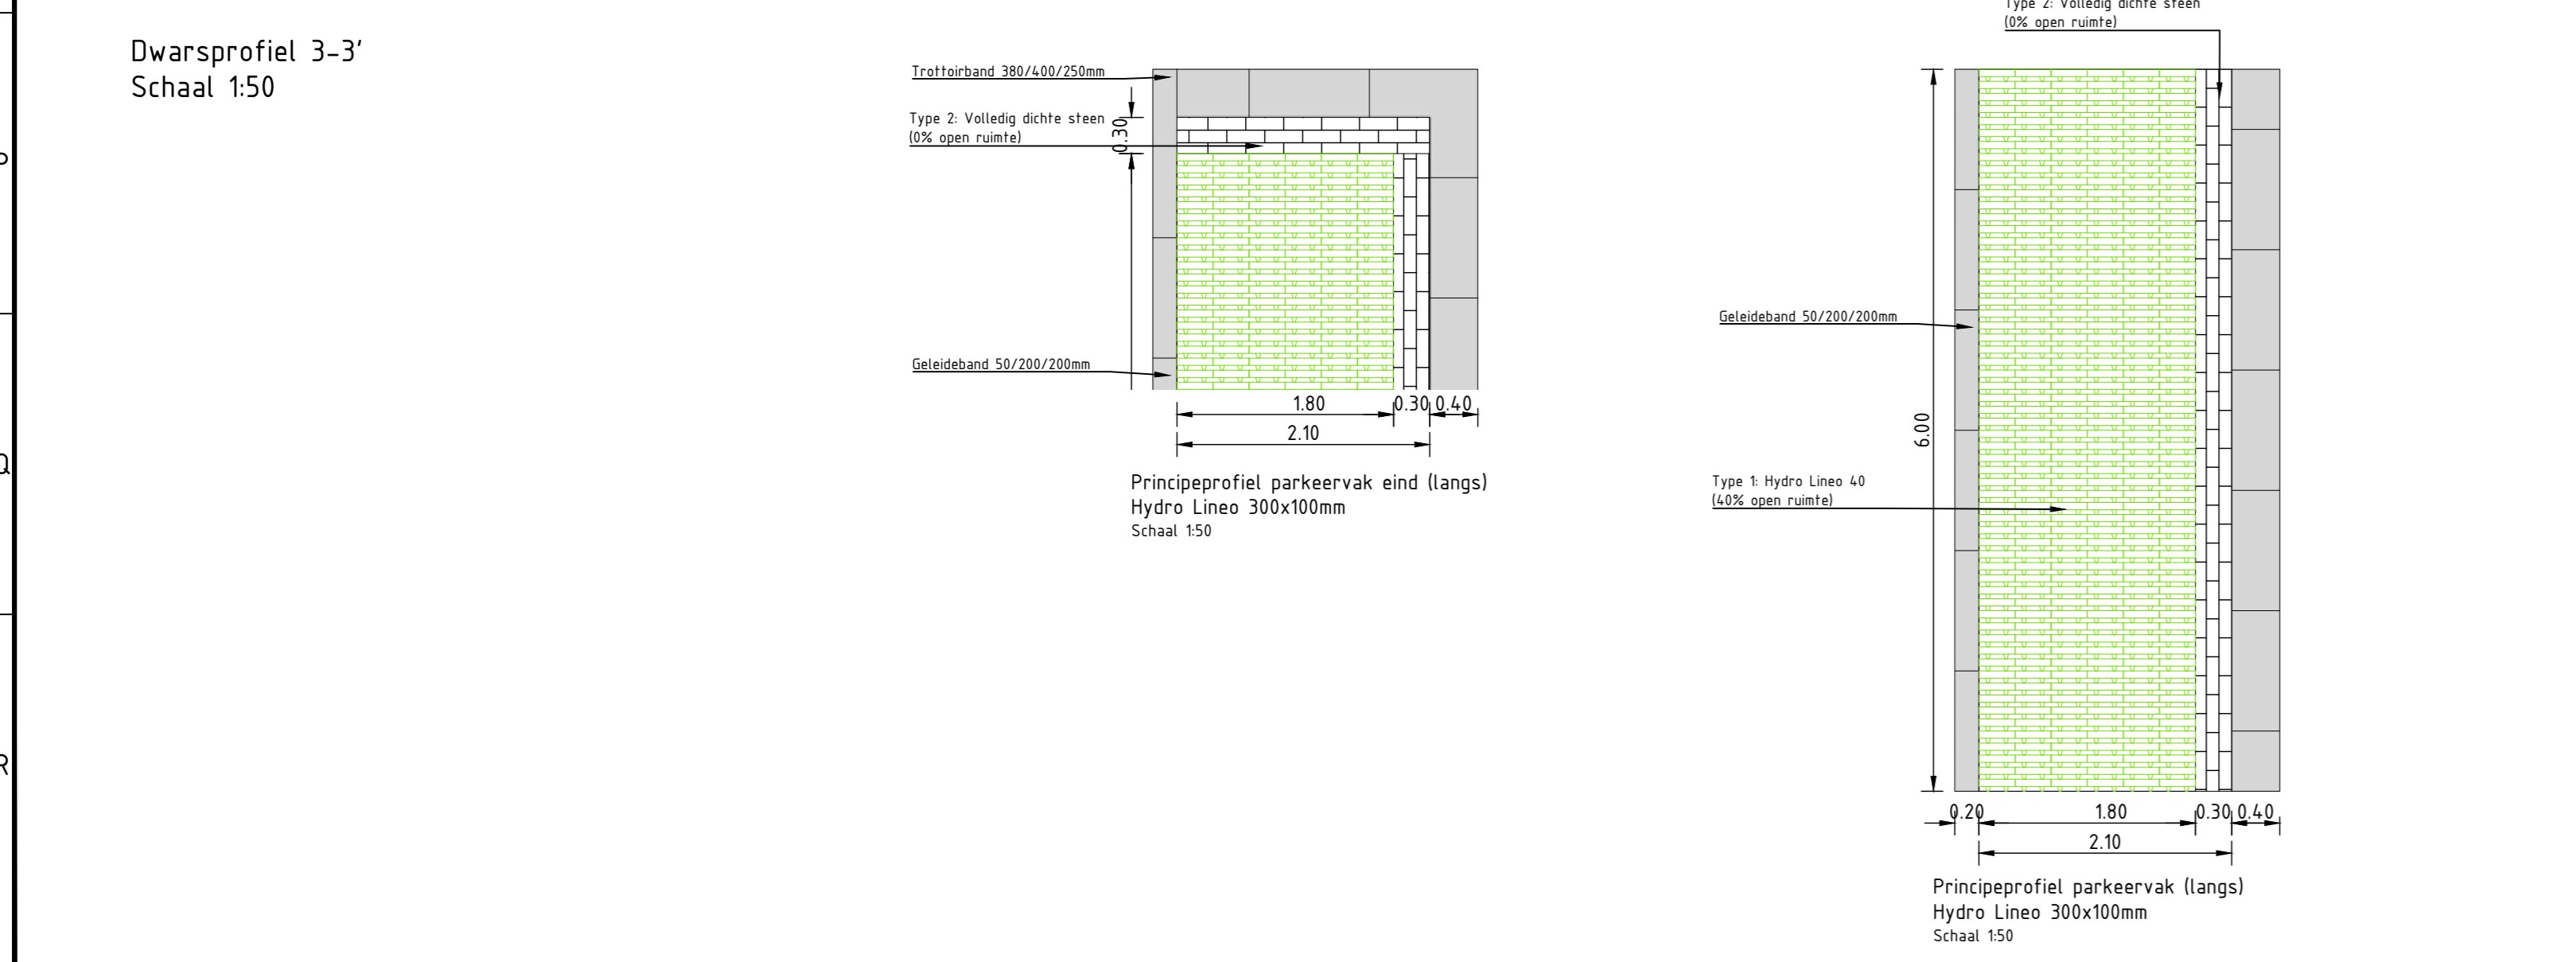

Principeprofiel parkeervak eind (lang)  
Hydro Linee 300x100mm  
Schaal 1:50



Schaal 1:50

Legende afmetingen


Opmerkingen

- Maten in meters en dimensies van materialen in mm, tenzij anders aangegeven.
- Coördinaten in RD-stelsel en hoogten in meters t.o.v. N.A.P.

3.0	Derde uitgave VO ter bespreking opdrachtgever	JBK	FPN	KST	16-12-2025
2.0	Tweede uitgave voorlopig ontwerp dwarsprofielen	JBK	FPN	KST	05-09-2025
1.0	Definitieve uitgave voorlopig ontwerp dwarsprofielen	JBK	FPN	KST	11-07-2025

Gemeente Dijk en Waard  
Havengebied in Broek op Langedijk

Voorlopig Ontwerp (VO)  
Dwarsprofielen + details  
1 f/m 7 + 8 van Pr. Marijkestraat

projectnr 250284 status definitief schaal 1:50 blad 01  
bestuurder J. Bouwmeester 100 | toetsend A.B. van der Wal 201

250284-ADB-TEK-2003