


Doorsnede G-G
Schaal 1:100

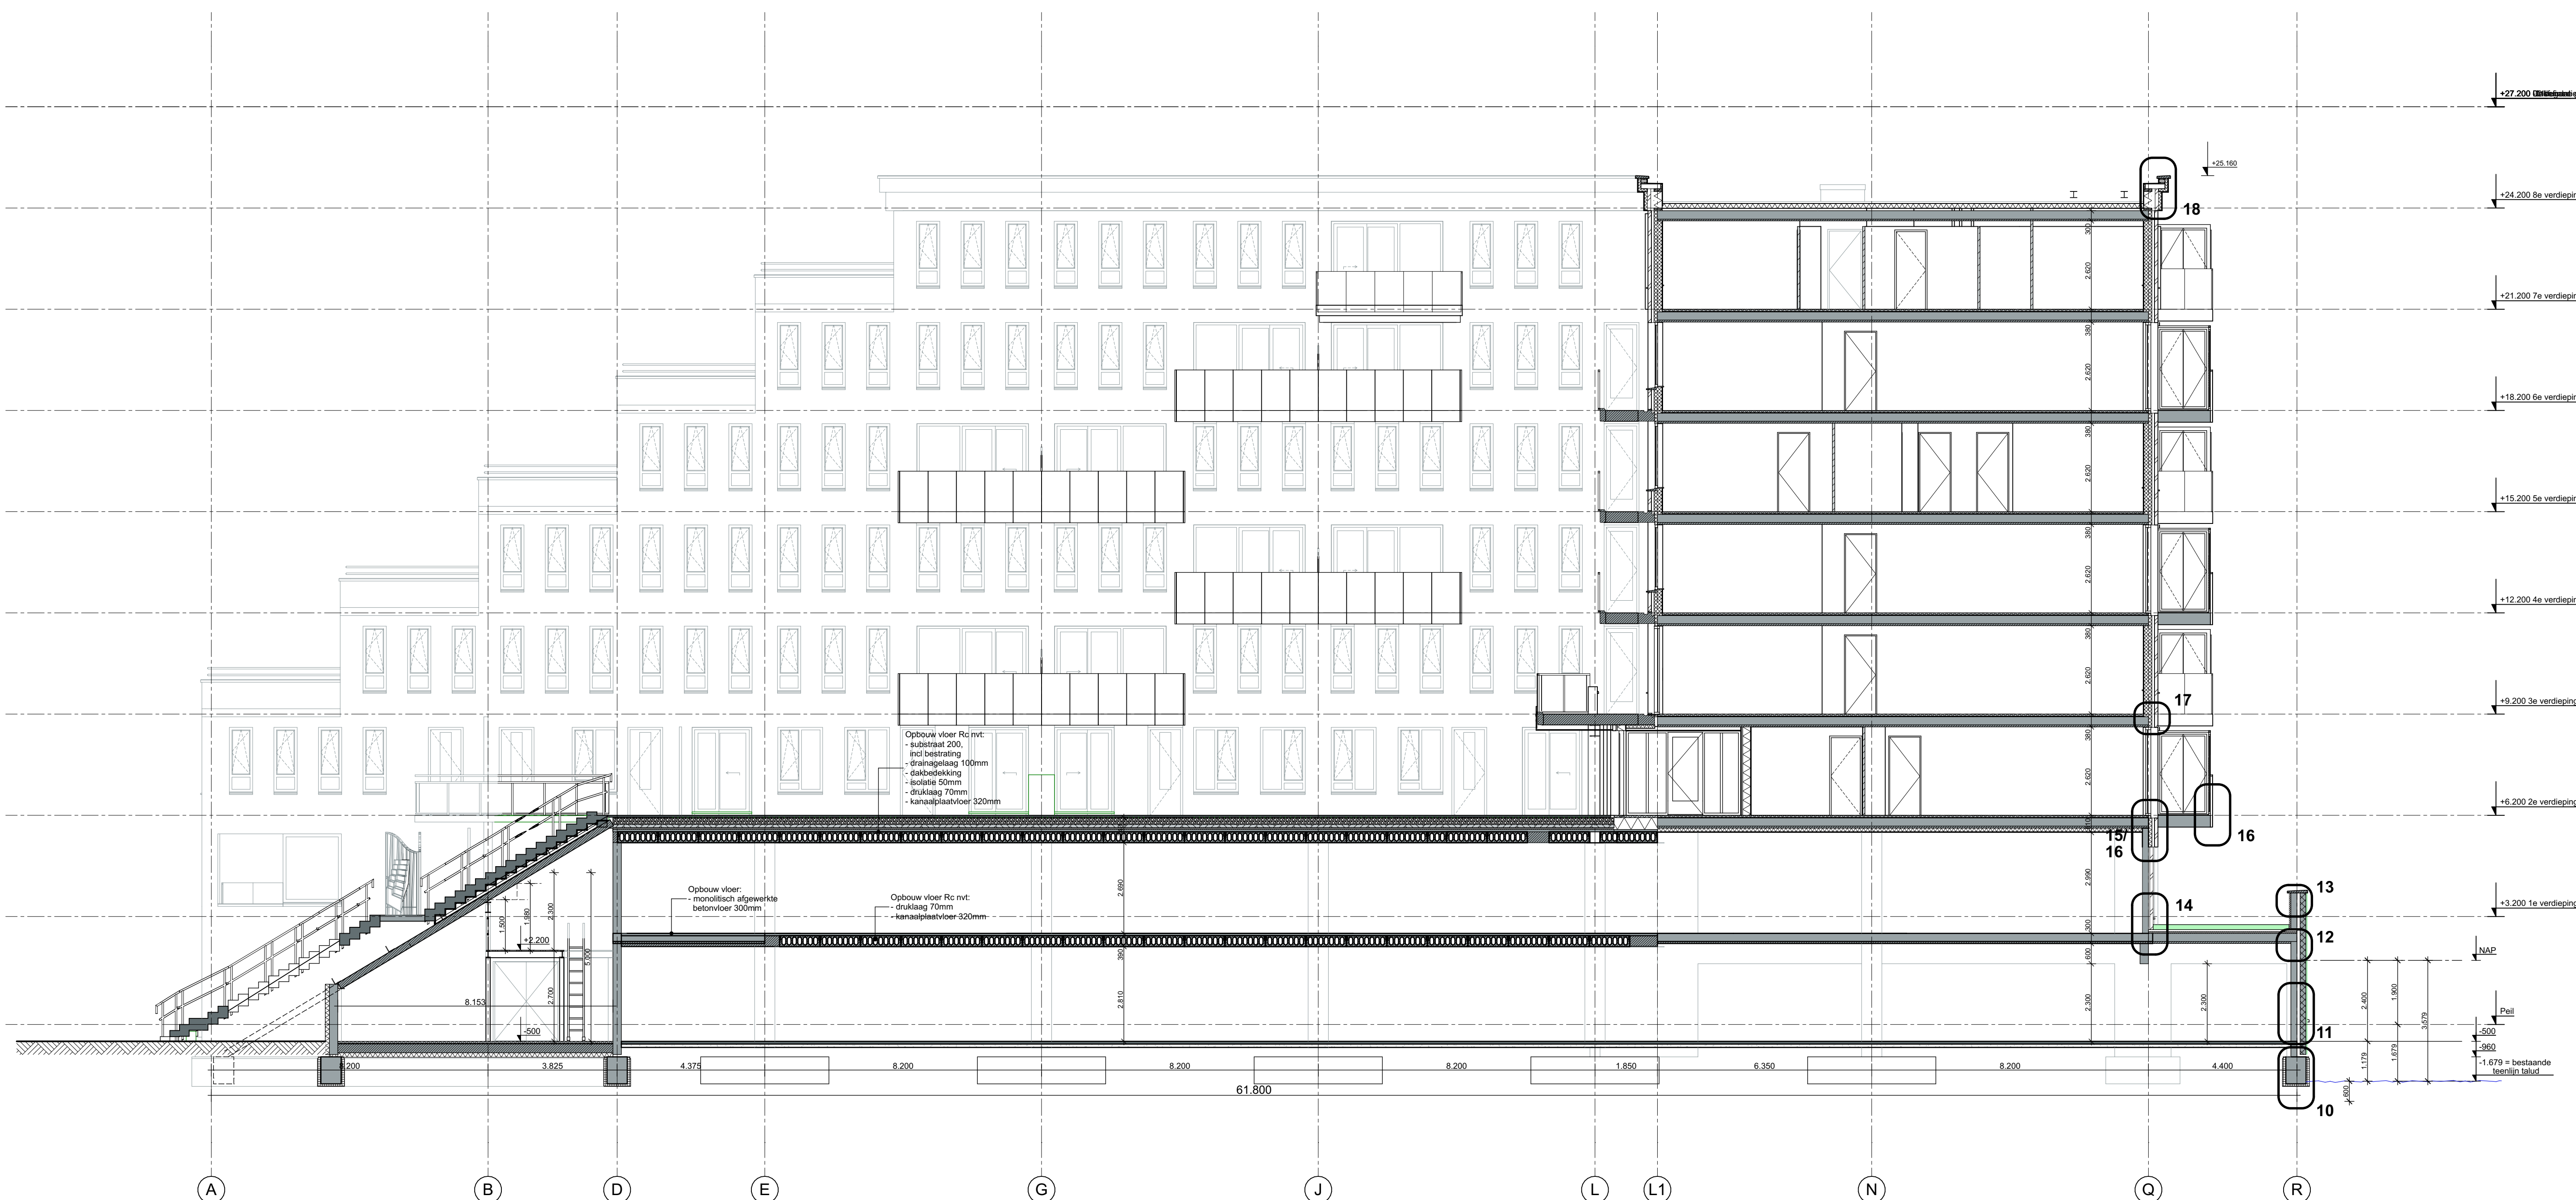

Doorsnede H-H
Schaal 1:100