


**Doorsnede J-J**  
Schaal 1:100

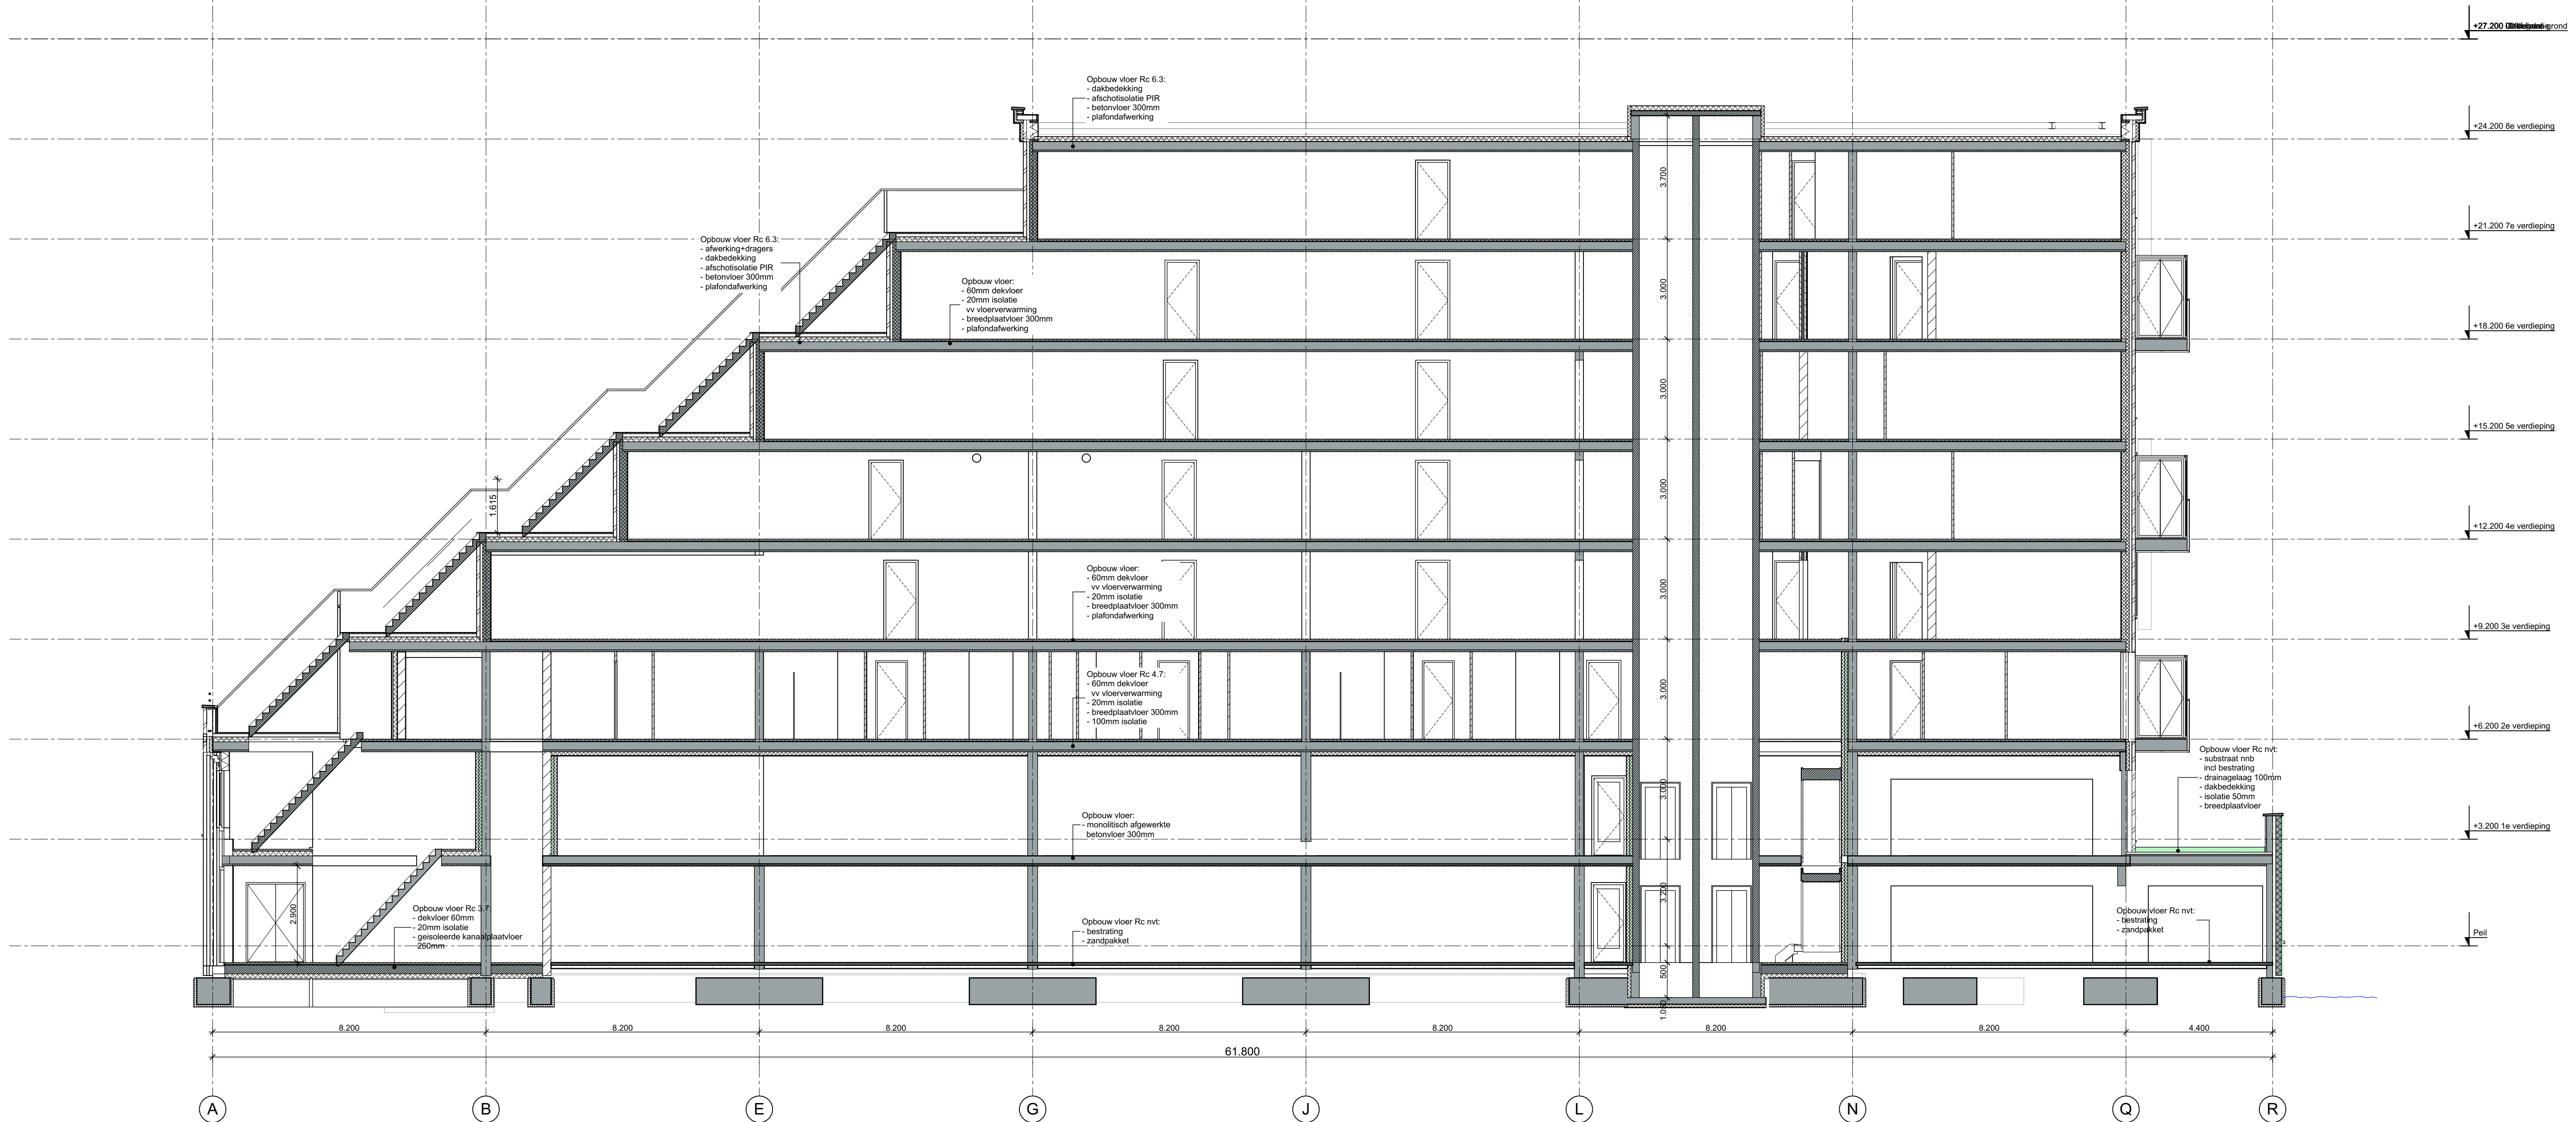

**Doorsnede K-K**  
Schaal 1:100



WUZZING: 8 00 11-03-2022 001 DS 004 Diversen + Hoogtes

ONDERWERP: **Doorsnede J-J en K-K**  
FASE: Definitief Ontwerp (DO)

PROJECT: **1340 Nieuwbouw Stationskwadrant Heerhugowaard C.V.**  
Stationsweg 107 - 111, 1704 AD Heerhugowaard

J. Dukerweg 13  
1332 DM Heerhugowaard  
021 - 47 40 600  
architect@breddels.nl  
www.breddels.nl

OPDRACHTGEVER: Stationskwadrant Heerhugowaard  
Dijk 30  
1721 AE Broek Op Langedijk

SCHAAL: 1:100  
GETEKEND: DS  
DATUM: 05-11-2021

TENDERSNUMMER: **DO-315a**

Foto: J. van der Vliet