


Doorsnede L-L
Schaal 1:100

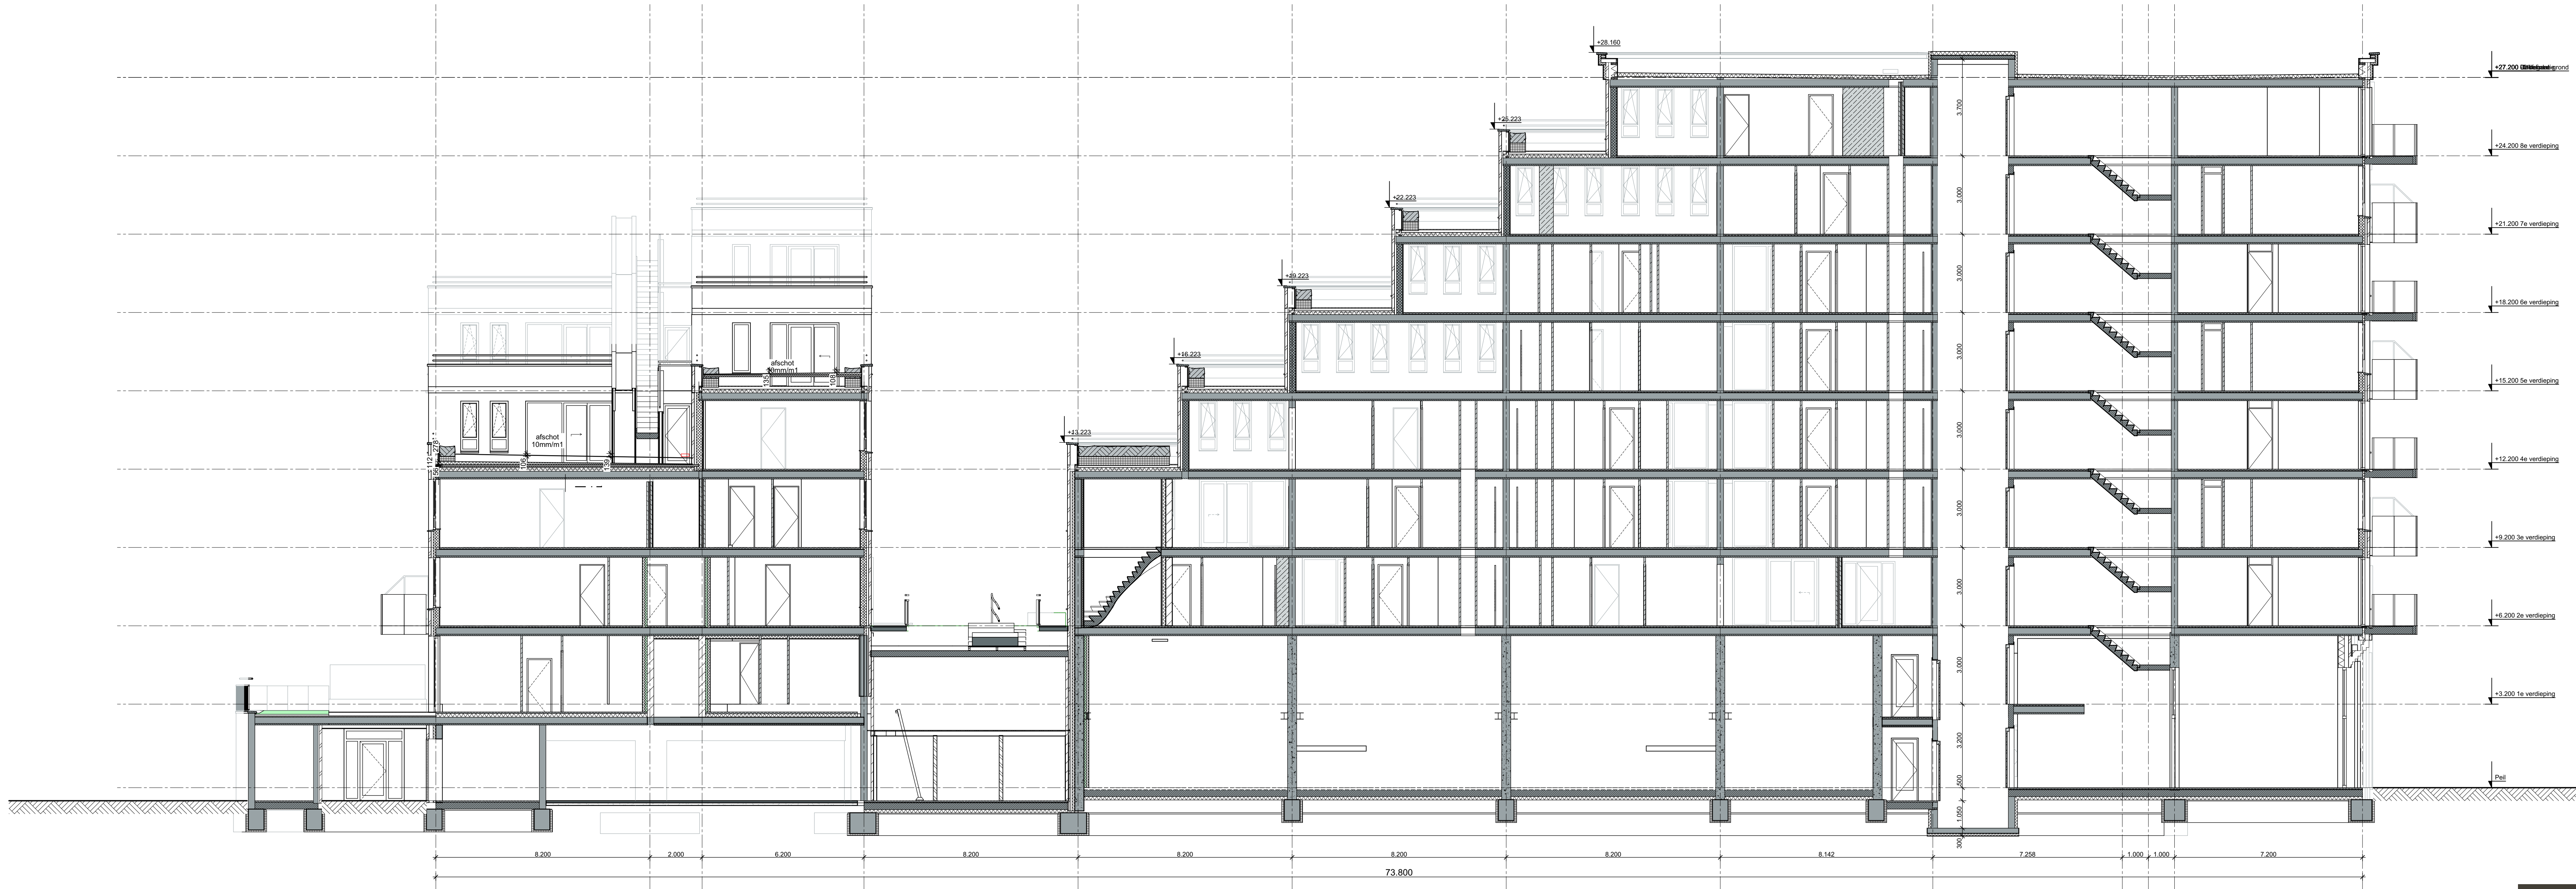

Doorsnede M-M
Schaal 1:100



MUSING: B 00 11-03-2022 OF: DS OVI: Diversen + Hoogtes

ONDERWERP: **Doorsnede L-L en M-M**
FASE: Definitief Ontwerp (DO)

PROJECT: **1340 Nieuwbouw Stationskwadrant Heerhugowaard C.V.**
Stationsweg 107 - 111, 1704 AD Heerhugowaard

J. Dukerweg 13
1332 DR Heerhugowaard
021 - 47 40 600
architect@breddels.nl
www.breddels.nl

OPDRACHTGEVER: Stationskwadrant Heerhugowaard
1721 AE Broek Op Langedijk

SCHAAL: 1:100
GETEKEND: DS
DATUM: 05-11-2021

TENDERSNUMMER: **DO-316A**